



**АДМИНИСТРАЦИЯ
ПРИМОРСКОГО МУНИЦИПАЛЬНОГО ОКРУГА**

272102, Запорожская область, м.о.Приморский, г. Приморск, ул. Банковская, 110,
эл. почта: adm@primokrug.zo.gov.ru, ИНН:9002013361, ОГРН:1239000011722

ПОСТАНОВЛЕНИЕ

18.07.2025г.

№ 71

**Об утверждении схемы размещения
нестационарных торговых объектов на территории Приморского
муниципального округа Запорожской области**

В соответствии с Федеральным конституционным законом от 04.10.2022г. № 7-ФКЗ «О принятии в Российскую Федерацию Запорожской области и образовании в составе Российской Федерации нового субъекта - Запорожской области», Федеральным законом от 28.12.2009г. № 381-ФЗ «Об основах государственного регулирования торговой деятельности в Российской Федерации», Федеральным законом от 06.10.2003г., № 131-ФЗ «Об общих принципах организации местного самоуправления в Российской Федерации», Указом Президента Российской Федерации от 29.01.1992г. № 65 «О свободе торговли», постановлением Правительства Запорожской области от 26.07.2023г. № 205 "Об утверждении Порядка разработки и утверждения схемы размещения нестационарных торговых объектов, в том числе нестационарных объектов по оказанию услуг общественного питания и бытового обслуживания, на территории Запорожской области», постановлением администрации Приморского муниципального округа от 18.07.2025 г. № 69 «Об утверждении Положения о размещении нестационарных торговых объектов на территории Приморского муниципального округа Запорожской области», Уставом муниципального образования «Приморский муниципальный округ Запорожской области», администрация Приморского муниципального округа

ПОСТАНОВЛЯЕТ:

1. Утвердить текстовую часть схемы размещения и функционирования нестационарных торговых объектов на территории Приморского муниципального округа Запорожской области согласно приложению 1 к настоящему постановлению.

2. Утвердить графическую часть схемы размещения нестационарных торговых объектов на территории Приморского муниципального округа Запорожской области согласно приложений 2-30 к настоящему постановлению.
3. Настоящее постановление подлежит опубликованию (обнародованию) в сетевом издании «За!Информ» (za-inform.ru) и на официальном сайте администрации Приморского муниципального округа в сети «Интернет» (<https://primokrug.gosuslugi.ru>).
4. Настоящее постановление вступает в силу с момента его подписания.
5. Контроль за исполнением настоящего постановления возложить на заместителя главы по вопросам ЖКХ, транспорта и архитектуры администрации Приморского муниципального округа.

Глава

В.В. Прокопенко

Текстовая часть схемы размещения и функционирования нестационарных торговых объектов на территории Приморского муниципального округа Запорожской области

1. Схема размещения нестационарных объектов для осуществления торговли, оказания услуг на территории Приморского муниципального округа Запорожской области разработана в соответствии с требованиями Федерального закона от 28.12.2009 № 381-ФЗ (ред. от 03.07.2016) «Об основах государственного регулирования торговой деятельности в Российской Федерации».

2. Для целей настоящей Схемы размещения нестационарных торговых объектов на территории Приморского муниципального округа Запорожской области используются следующие понятия:

- **нестационарный торговый объект** – торговый объект, представляющий собой временное сооружение или временную конструкцию, не связанные прочно с земельным участком вне зависимости от наличия или отсутствия подключения (технологического присоединения) к сетям инженерно-технического обеспечения, в том числе передвижное сооружение, в том числе:

- **торговый навильон** – отдельно стоящее строение (часть строения) или сооружение (часть сооружения) с замкнутым пространством, имеющее торговый зал и помещение для хранения товарного запаса, рассчитанное на одно или несколько рабочих мест;

- **киоск** – временное сооружение, не имеющее торгового зала и помещений для хранения товаров, рассчитанное на одно рабочее место продавца, на площади которого хранится товарный запас;

- **прицеп-фургон** – автотранспортное средство или прицеп к автотранспортному средству с размещенным в нем торговым оборудованием, при условии образования в результате его остановки (или установки) одного или нескольких рабочих мест продавцов, на котором(ых) осуществляют предложение товаров, их отпуск и расчет с покупателями;

- **торговая палатка** – легковозводимая сборно-разборная конструкция, оснащенная прилавком, не имеющая торгового зала и помещений для хранения товаров, рассчитанная на одно или несколько рабочих мест продавца, на площади которых размещен товарный запас на один день;

- **торговый автомат** – временное техническое сооружение или конструкция, предназначенные для автоматизации процессов продажи, оплаты и выдачи штучных товаров в потребительской упаковке в месте нахождения устройства без участия продавца;
- **бахчевой развал** – специально оборудованная временная конструкция в виде обособленной открытой площадки или установленной торговой палатки, предназначенная для продажи бахчевых культур;
- **елочный базар** – специально оборудованная временная конструкция, огражденная территория, представляющая собой площадку для продажи натуральных елок, сосен, елочных гирлянд, новогодних игрушек и др.;
- **летняя площадка (кафе)** – специально оборудованное временное сооружение, в том числе при стационарном объекте торговли или общественного питания, представляющее собой площадку для размещения предприятия общественного питания для дополнительного обслуживания питанием и (или без) отдыха потребителей;
- **передвижные сооружения (передвижные торговые объекты)** – автомагазины (автолавки, автоприцепы), автокафе, изотермические емкости и цистерны, тележки, лотки, палатки, корзинки и иные специальные приспособления и конструкции для осуществления розничной торговли;
- **открытая площадка для сезонной торговли** - специально оборудованное для торговли место, расположенное на земельном участке (елочные базары, торговля бахчевыми культурами, саженцами и другое);

3. Архитектурные решения нестационарных торговых объектов для размещения на территории Приморского муниципального округа Запорожской области.

Тип объекта №	Наименование объекта	Максимальная площадь, м ²
1	Торговый павильон	до 30,0
2	Киоск	до 20,0
3	Прицеп - фургон	до 20,0
4	Торговая палатка	до 20,0
5	Торговый автомат	до 3,0
6	Бахчевой развал	до 15,0
7	Елочный базар	до 20,0
8	Летняя площадка (кафе)	до 150,0
9	Передвижные сооружения (передвижные торговые объекты)	до 6,0
10	Открытая площадка для сезонной торговли	до 150,0

Приложение к текстовой части схемы размещения и функционирования нестационарных торговых объектов на территории Приморского муниципального округа Запорожской области

Перечень нестационарных торговых объектов на территории Приморского муниципального округа Запорожской области

№ п/п	Номер объекта	Зона нестационарного объекта	Место расположения	Специализация торговли НТО	Планируемый срок размещения объекта	Порядок предоставления места	Площадь места размещения НТО	Площадь НТО (м ²)	Информация субъекта малого или среднего предпринимательства	Координаты места под НТО	Графическое изображение места размещения нестационарного торгового объекта (ситуационный план)
1	1	Зона № 1	г. Приморск возле перекрестка ул. Морская и ул. Курортная	Смешанная группа товаров	01.01.2032 г.	Аукцион	35,0 м ²	30,0 м ²		46.713445, 36.369798	Приложение 28
2	2	Зона № 2	г. Приморск, ул. Центральная, возле МФЦ и кинотеатра, тупик улицы Кравченко	продовольственные товары	14.01.2032 г.	Паспорт привязки временного сооружения торгового назначения (1 шт.)	35,0 м ²	30,0 м ²	ИП	46.733838, 36.346342	Приложение 9
3	3	Зона № 2	г. Приморск, ул. Центральная, возле МФЦ и кинотеатра, тупик улицы Кравченко	непродовольственные товары	01.01.2032 г.	Паспорт привязки временного сооружения торгового назначения (1 шт.)	35,0 м ²	30,0 м ²	ИП	46.733886, 36.346232	Приложение 9
4	4	Зона № 2	г. Приморск, ул. Центральная, возле МФЦ и кинотеатра, тупик улицы Кравченко	непродовольственные товары	01.01.2032 г.	Паспорт привязки временного сооружения торгового назначения (1 шт.)	35,0 м ²	30,0 м ²	ИП	46.733894, 36.346297	Приложение 9

5	5	Зона № 2	г. Приморск, ул. Центральная, возле МФЦ и кинотеатра, тупик улицы Кравченко	Услуги населению по электроснабжению	01.01.2032 г.	Аукцион	35,0 м²	30,0 м²		46.734069, 36.346469	Приложение 9
6	6	Зона № 2	г. Приморск, ул. Центральная, возле МФЦ и кинотеатра, тупик улицы Кравченко	Услуги населению по электроснабжению	01.01.2032 г.	Аукцион	35,0 м²	30,0 м²		46.734038, 36.346412	Приложение 9
7	7	Зона № 2	г. Приморск, ул. Центральная, возле МФЦ и кинотеатра, тупик улицы Кравченко	Услуги населению по электроснабжению	01.01.2032 г.	Аукцион	35,0 м²	30,0 м²		46.734005, 36.346361	Приложение 9
8	8	Зона № 2	г. Приморск возле перекрестка ул. В. Татарского и ул. Кравченко	Смешанная группа товаров	01.01.2032 г.	Аукцион	28,0м²	25,00 м²		46.735432, 36.348124	Приложение 11
9	9	Зона № 2	г. Приморск, ул. Морская, возле моста через реку	Продовольственные товары	01.01.2032 г.	Аукцион	35,0 м²	30,0 м²		46.730624, 36.353735	Приложение 13
10	10	Зона № 2	г. Приморск, ул. Морская, 45	Непродовольственные товары	01.01.2032 г.	Паспорт привязки временного сооружения торгового назначения (1 шт.)	35,0 м²	30,0 м²	ИП	46.731129, 36.352494	Приложение 13
11	11	Зона № 2	г. Приморск, ул. Банковская, возле строения 117	Продовольственные товары	01.01.2032 г.	Аукцион	23,0 м²	20,0 м²		46.735041, 36.344999	Приложение 14
12	12	Зона № 2	г. Приморск, ул. Банковская, на углу парка	Непродовольственные товары	01.01.2032 г.	Аукцион	35,0 м²	30,0 м²		46.734755, 36.344696	Приложение 14
13	13	Зона № 2	г. Приморск, ул. Банковская, возле гостиницы на углу парка	непродовольственные товары	01.01.2032 г.	Аукцион	35,0 м²	30,0 м²		46.734369, 36.344039	Приложение 15


14	14	Зона № 2	г. Приморск, ул. Банковская, возле перекрестка и общественной остановки	Продовольственные товары	01.01.2032 г.	Паспорт привязки временного сооружения торгового назначения (1 шт.)	35,0 м²	30,0 м²		46.734369, 36.344039	Приложение 17
15	15	Зона № 2	г. Приморск возле перекрестка ул. В. Татарского и ул. Банковской, возле общественной остановки	Продовольственные, непродовольственные товары	01.01.2032 г.	Паспорт привязки временного сооружения торгового назначения (1 шт.)	35,0 м²	30,0 м²		46.735913, 36.347069	Приложение 17
16	16	Зона № 2	г. Приморск, ул. Морская, 48 возле МКД	Бытовые услуги населению	01.01.2032 г.	Аукцион	35,0 м²	30,0 м²		46.735913, 36.347069	Приложение 20
17	17	Зона № 2	г. Приморск, ул. Морская, возле остановки общ. транспорта	Непродовольственные товары	01.01.2032 г.	Аукцион	35,0 м²	30,0 м²		46.728925, 36.355938	Приложение 20
18	18	Зона № 2	г. Приморск, ул. Шевченко, возле остановки общ. транспорта и входа на стадион	непродовольственные товары	01.01.2032 г.	Аукцион	35,0 м²	30,0 м²		46.729506, 36.356719	Приложение 20
19	19	Зона № 2	г. Приморск, ул. Шевченко, возле остановки общ. транспорта и входа на стадион	непродовольственные товары	01.01.2032 г.	Аукцион	35,0 м²	30,0 м²		46.729524, 36.356786	Приложение 20
20	20	Зона № 2	г. Приморск, ул. Морская, 52, возле МКД и торгового ряда	Продовольственные товары	01.01.2032 г.	Аукцион	8,0 м²	8,0 м²		46.729524, 36.356786	Приложение 21
21	21	Зона № 2	г. Приморск, ул. Морская, 52, возле МКД (союзпечать)	Продовольственные товары	01.01.2032 г.	Аукцион	6,0 м²	5,0 м²		46.728471, 36.356038	Приложение 21

22	22	Зона № 2	г. Приморск, ул. Морская, возле МКД №62 и у входа в парк «Юбилейный»	Смешанная группа товаров	01.01.2032 г.	Аукцион	35,0 м ²	30,0 м ²		46.727693, 36.355383	Приложе ние 22
23	23	Зона № 2	г. Приморск, ул. Морская, между домами №58 и №66	Продовольст венные товары	01.01.2032 г.	Аукцион	35,0 м ²	30,0 м ²		46.725832, 36.358335	Приложе ние 23
24	24	Зона № 2	г. Приморск, ул. Морская, 66 (возле МКД)	Продовольст венные товары	01.01.2032 г.	Паспорт привязки торгового назначения (1 шт.)	35,0 м ²	30,0 м ²	ООО «Бердянские колбасы»	46.725028, 36.358949	Приложе ние 26
25	25	Зона № 2	г. Приморск, ул. Морская, между домами №59 и №57 (внутридомовая территория)	Продовольст венные товары	01.01.2032 г.	Паспорт привязки торгового назначения (1 шт.)	35,0 м ²	30,0 м ²	ИП	46.725900, 36.359824	Приложе ние 24
26	26	Зона № 2	г. Приморск, ул. Морская, 66 (возле МКД)	Продовольст венные товары	01.01.2032 г.	Аукцион	35,0 м ²	30,0 м ²		46.725063, 36.358922	Приложе ние 26
27	27	Зона № 2	г. Приморск, ул. Морская, 65 (возле школы и остановки транспорта)	Продовольст венные товары	01.01.2032 г	Паспорт привязки торгового назначения (1 шт.)	35,0 м ²	30,0 м ²	ИП	46.725900, 36.359824	Приложе ние 26
28	28	Зона № 2	г. Приморск, ул. Морская, 82 (возле перекрестка и остановки транспорта)	Продовольст венные товары	01.01.2032 г	Аукцион	35,0 м ²	30,0 м ²		46.725900, 36.359824	Приложе ние 27
29	29	Зона № 2	г. Приморск, ул. Соборная, 77	непродоволь ственные товары	01.01.2032 г	Паспорт привязки торгового назначения (1 шт.)	35,0 м ²	30,0 м ²	ИП	46.725900, 36.359824	Приложе ние 29
30	30	Зона № 3	г. Приморск, угол ул. Мелитопольское шоссе и ул. Новицкого	непродоволь ственные товары	01.01.2032 г	Аукцион	35,0 м ²	30,0 м ²		46.735171, 36.325498	Приложе ние 2

31	31	Зона № 3	г. Приморск, ул.Мелитопольское шоссе на въезде со стороны Мелитополя	непродоволь ственные товары	01.01.2032 г	Паспорт привязки торгового назначения (1 шт.)	35,0 м ²	30,0 м ²	ИП	46.735158, 36.325423	Приложе ние 3
32	32	Зона № 3	г. Приморск, ул.Мелитопольское шоссе на въезде со стороны Мелитополя	непродоволь ственные товары	01.01.2032 г	Паспорт привязки торгового назначения (1 шт.)	35,0 м ²	30,0 м ²	ИП	46.735171, 36.325498	Приложе ние 3
33	33	Зона № 3	г. Приморск, ул.Мелитопольское шоссе на въезде со стороны Мелитополя возле заправки ТЭС	непродоволь ственные товары	01.01.2032 г	Аукцион	35,0 м ²	30,0 м ²		46.735187, 36.325888	Приложе ние 3
34	34	Зона № 3	г. Приморск, ул.Мелитопольское шоссе на въезде со стороны Мелитополя возле заправки ТЭС	непродоволь ственные товары	01.01.2032 г	Аукцион	35,0 м ²	30,0 м ²		46.735187, 36.325888	Приложе ние 3
35	35	Зона № 3	г. Приморск, ул.Мелитопольское шоссе, 7 (возле заправки)	непродоволь ственные товары	01.01.2032 г	Аукцион	35,0 м ²	30,0 м ²		46.735267, 36.329469	Приложе ние 4
36	36	Зона № 3	г. Приморск, ул.Мелитопольское шоссе, 7 (возле заправки)	непродоволь ственные товары	01.01.2032 г	Аукцион	35,0 м ²	30,0 м ²		46.735232, 36.329402	Приложе ние 4
37	37	Зона № 3	г. Приморск, ул. Шевченко, 130, возле остановки транспорта	Продовольст венные товары	01.01.2032 г	Паспорт привязки торгового назначения (1 шт.)	35,0 м ²	30,0 м ²	ИП	46.734255, 36.380526	Приложе ние 30
38	38	Зона № 3	г. Приморск, ул. Шевченко, 130, возле остановки транспорта	непродовольст венные товары (аптечный киоск)	01.01.2032 г	Паспорт привязки торгового назначения (1 шт.)	35,0 м ²	30,0 м ²	ИП	46.734437, 36.381269	Приложе ние 30
39	39	Зона № 3	г. Приморск, ул. Банковская 2, возле остановки транспорта	Продовольст венные товары	01.01.2032 г	Паспорт привязки торгового назначения (1 шт.)	35,0 м ²	30,0 м ²	ИП	46.741946, 36.355910	Приложе ние 10


Приложение 2
УТВЕРЖДЕНО
постановлением администрации
Приморского муниципального округа
от 18.07.2025г. № 71

Графическая часть схемы размещения нестационарного торгового объекта, расположенного по адресу:
г. Приморск, ул. Мелитопольское шоссе и ул. Новицкого

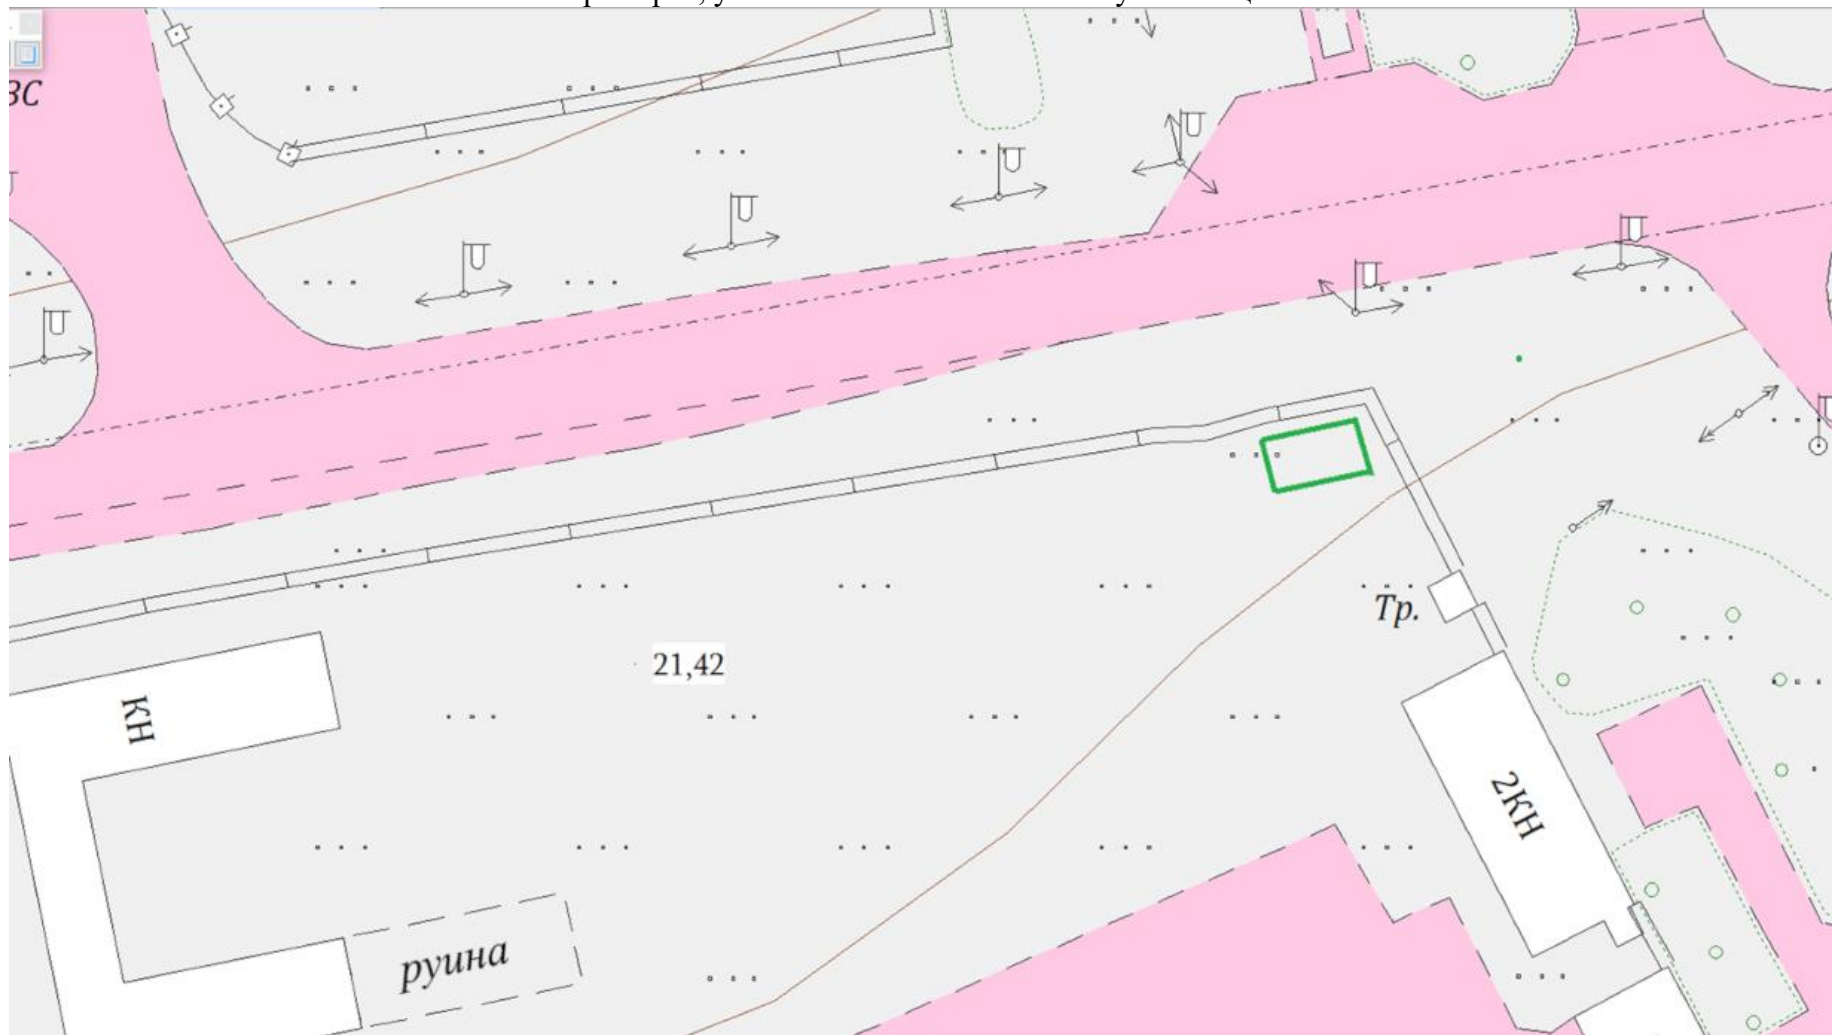


Приложение 3
УТВЕРЖДЕНО
постановлением администрации
Приморского муниципального округа
от 18.07.2025г. № 71

Графическая часть схемы размещения нестационарного торгового объекта, расположенного по адресу:
г. Приморск, ул. Мелитопольское шоссе (возле заправки ТЭС)

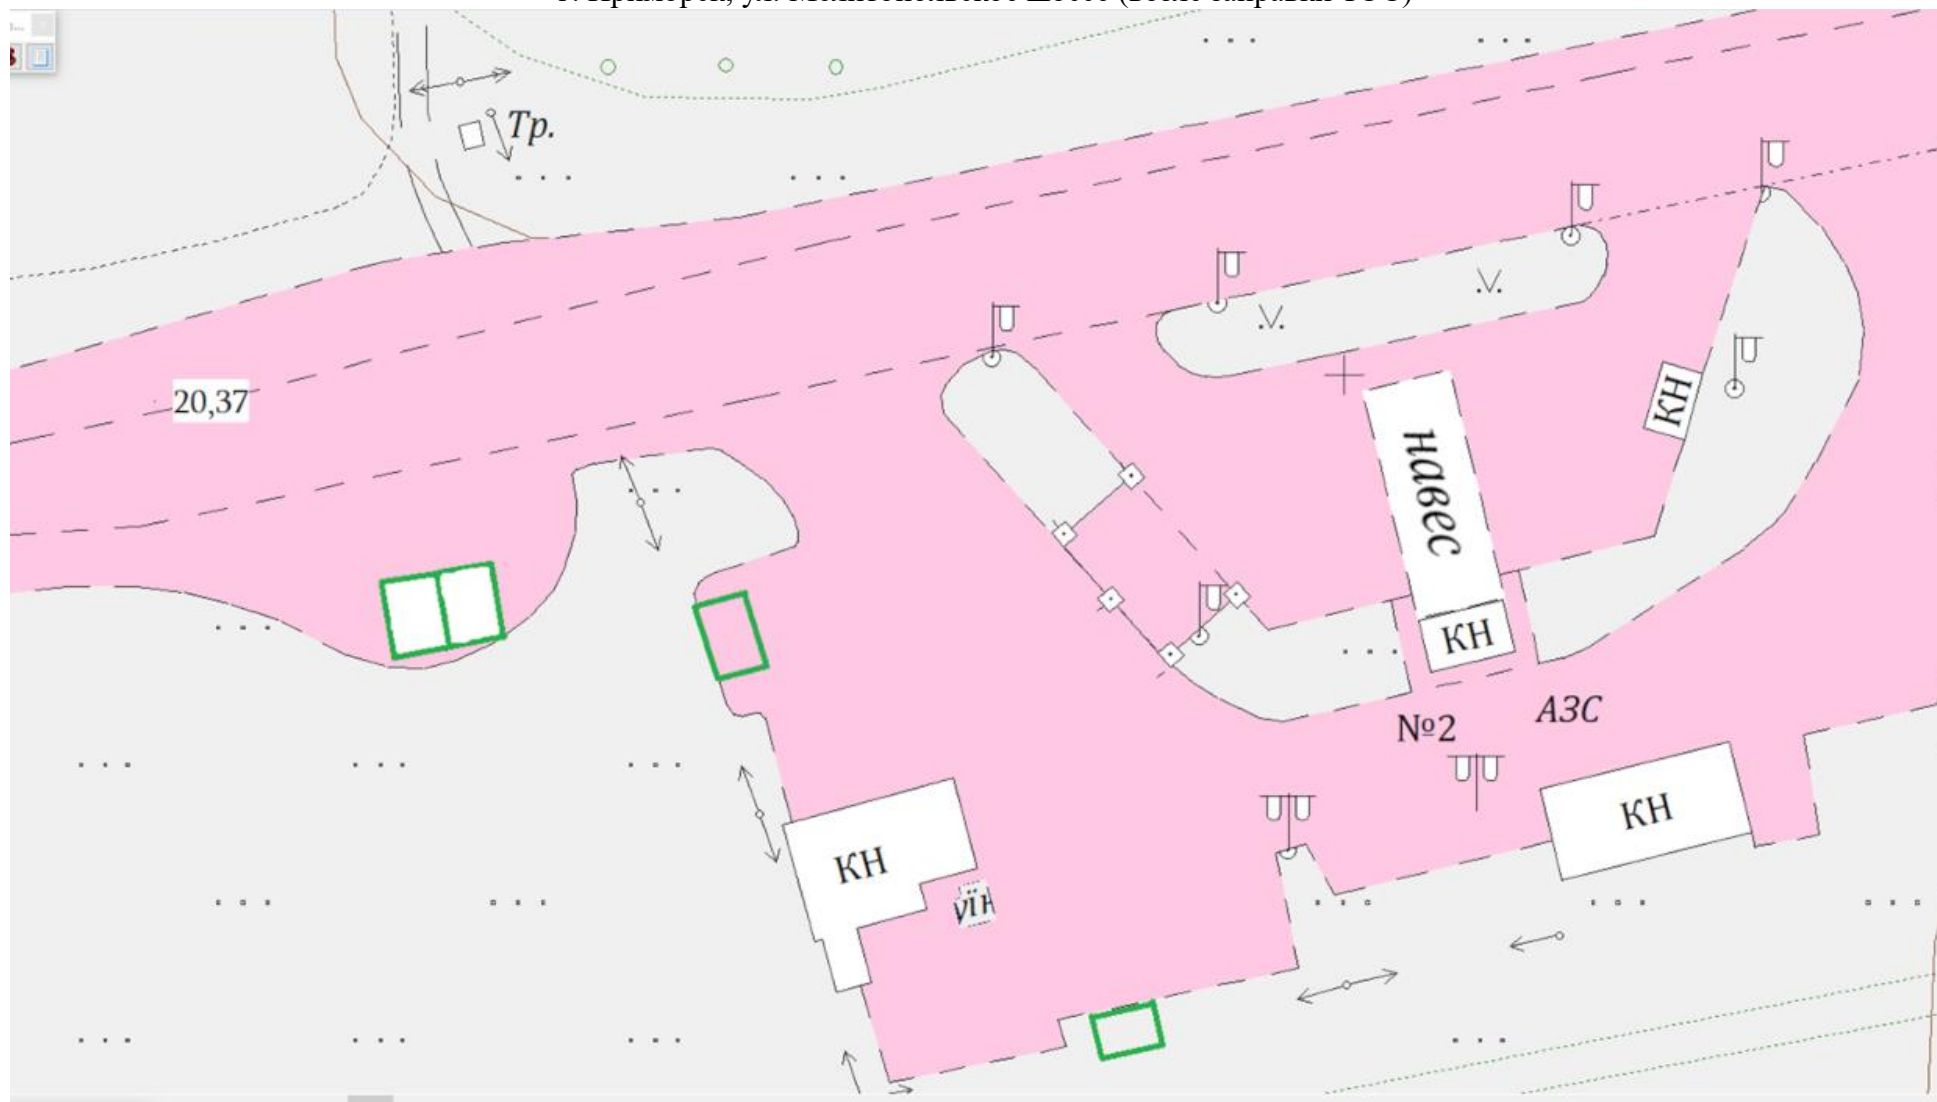


Приложение 4
УТВЕРЖДЕНО
постановлением администрации
Приморского муниципального округа
от 18.07.2025г. № 71

Графическая часть схемы размещения нестационарного торгового объекта, расположенного по адресу:
г. Приморск, ул. Мелитопольское шоссе, 7а (возле заправки)

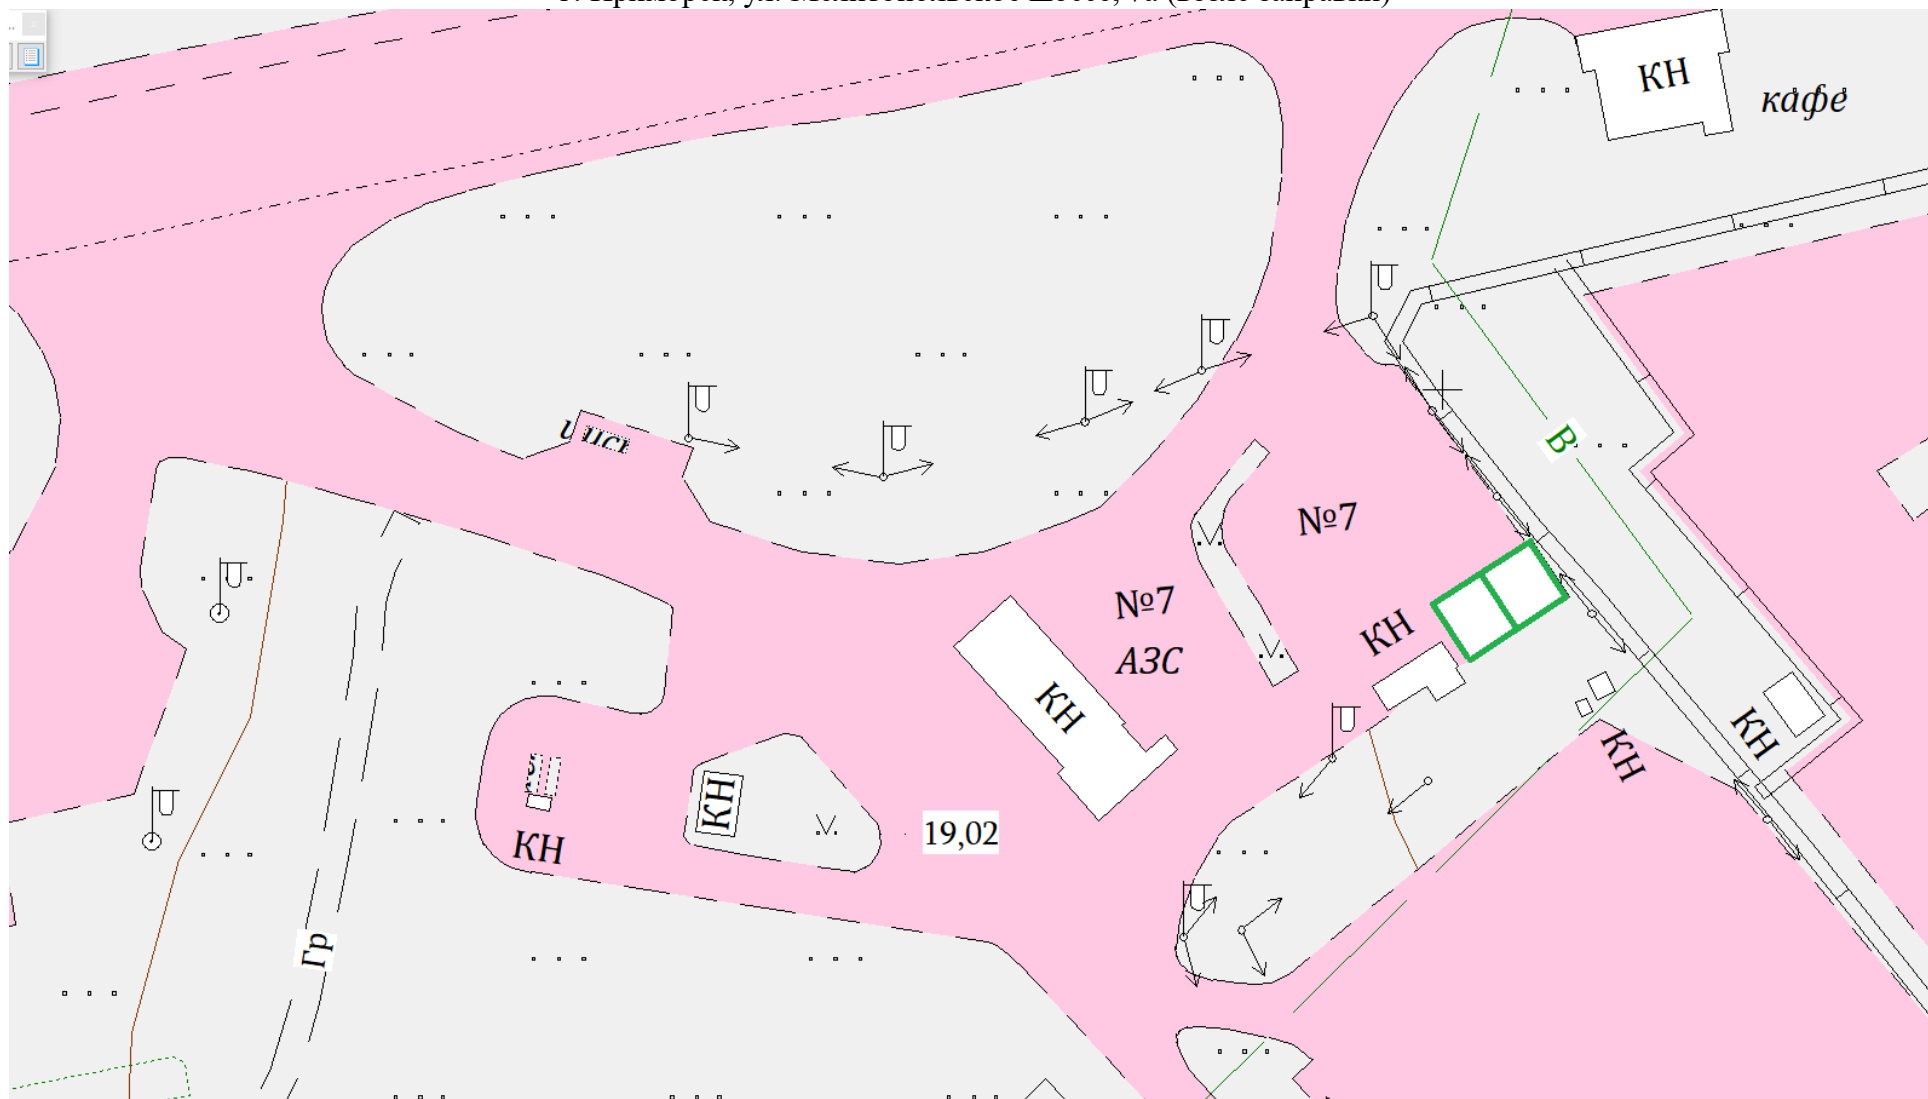


Приложение 5
УТВЕРЖДЕНО
постановлением администрации
Приморского муниципального округа
от 18.07.2025г. № 71

Графическая часть схемы размещения нестационарного торгового объекта, расположенного по адресу:
г. Приморск, ул. Славянская (возле автовокзала и ООО «Приморский»)

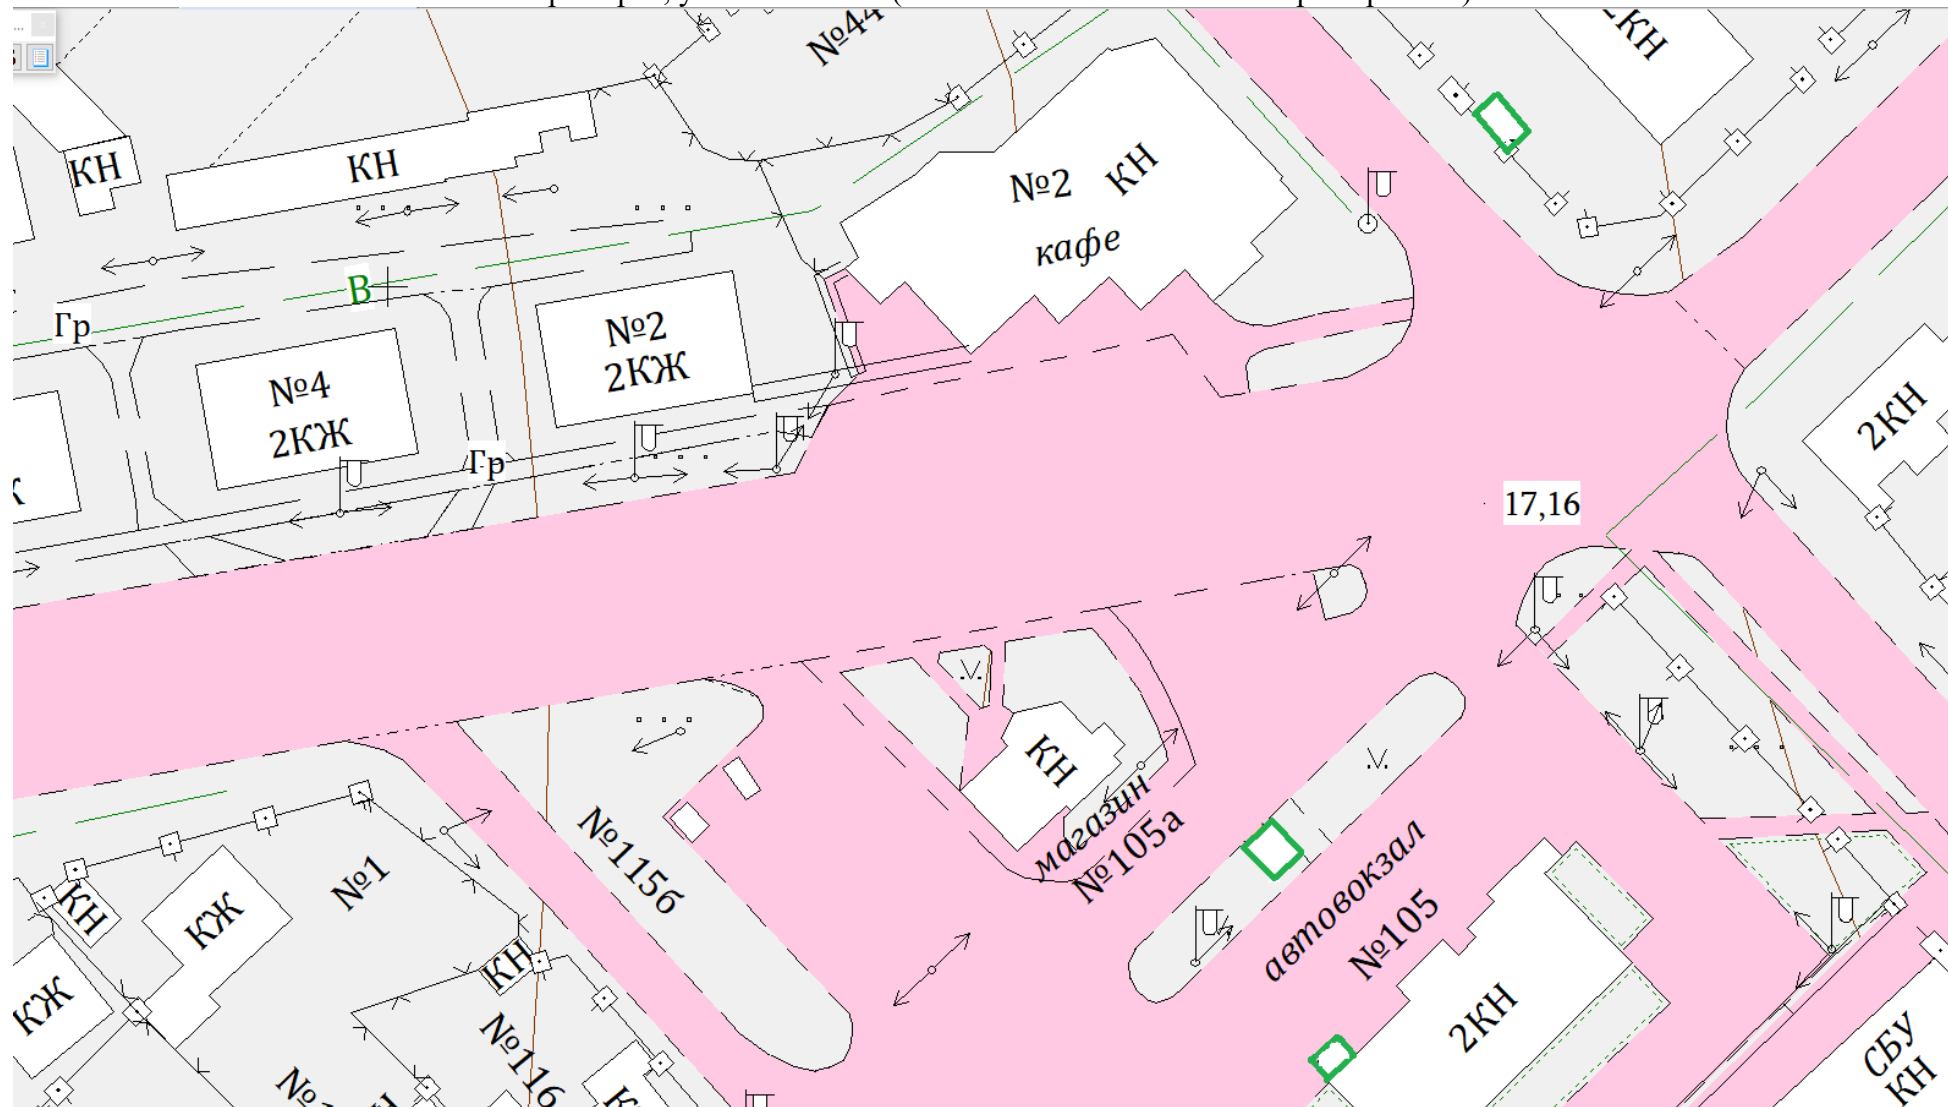


Приложение 6
УТВЕРЖДЕНО
постановлением администрации
Приморского муниципального округа
от 18.07.2025г. № 71

Графическая часть схемы размещения нестационарного торгового объекта, расположенного по адресу:
г. Приморск, ул. Мелитопольское шоссе и ул. Пушкина

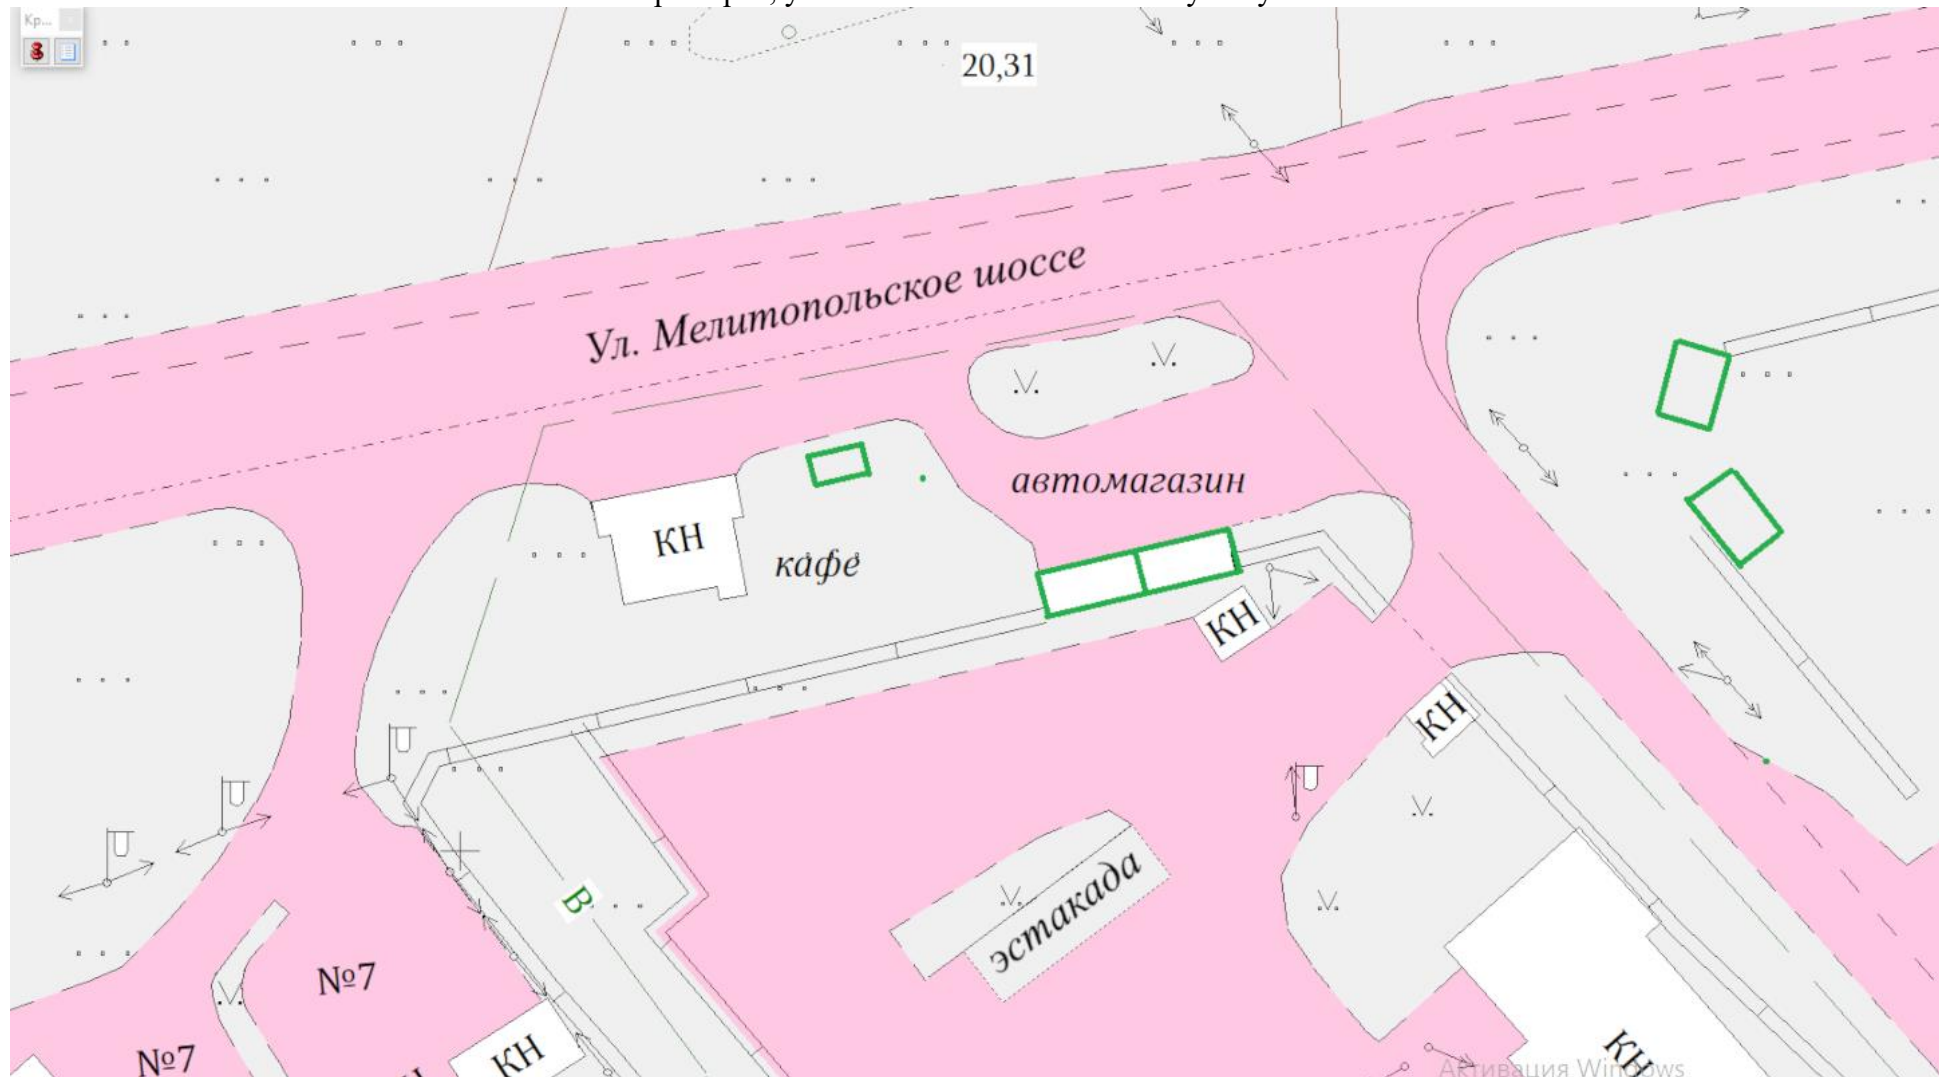


Приложение 7
УТВЕРЖДЕНО
постановлением администрации
Приморского муниципального округа
от 18.07.2025г. № 71

Графическая часть схемы размещения нестационарного торгового объекта, расположенного по адресу:
г. Приморск, ул. Славянская (при въезде возле кафе «Парадиз»)

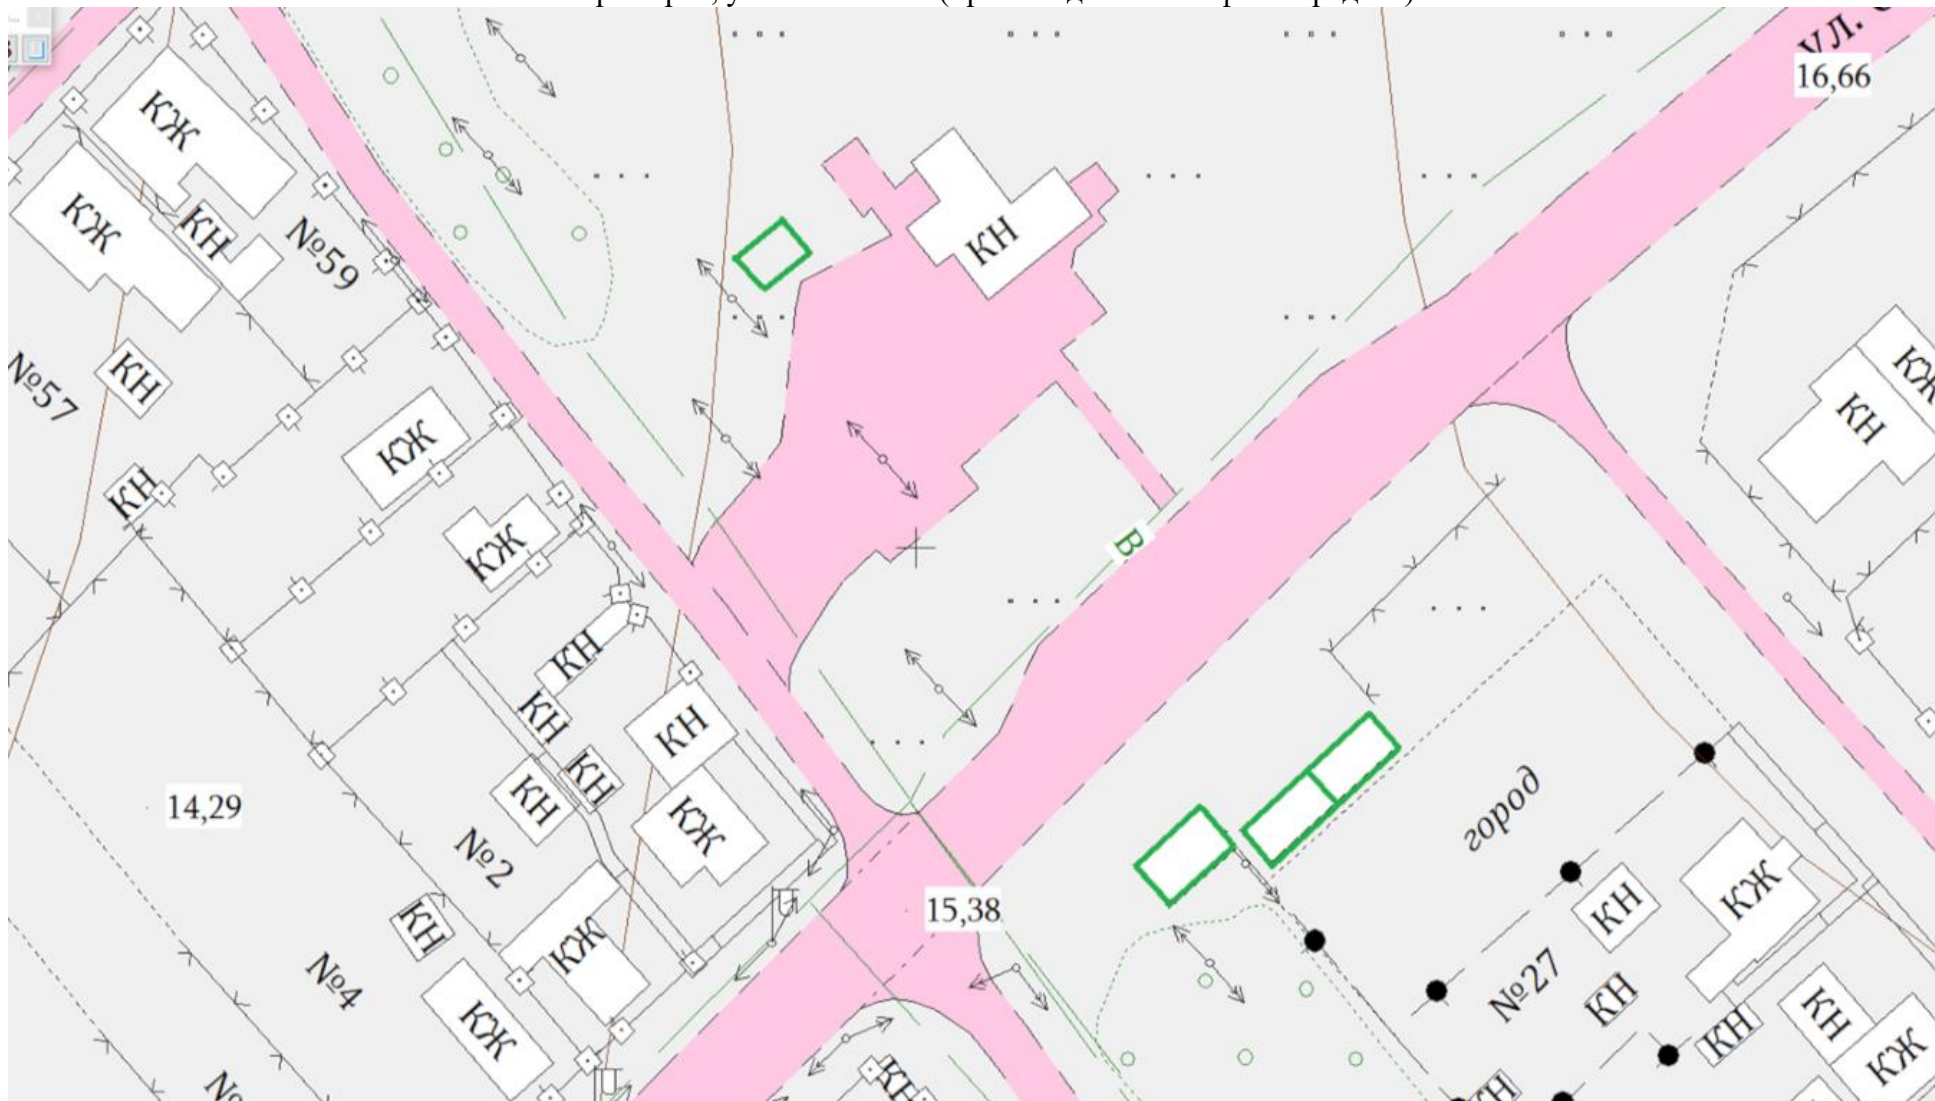


Приложение 8
УТВЕРЖДЕНО
постановлением администрации
Приморского муниципального округа
от 18.07.2025г. № 71

Графическая часть схемы размещения нестационарного торгового объекта, расположенного по адресу:
г. Приморск, ул. Мелитопольское шоссе (возле торговых рядов и дома №8)

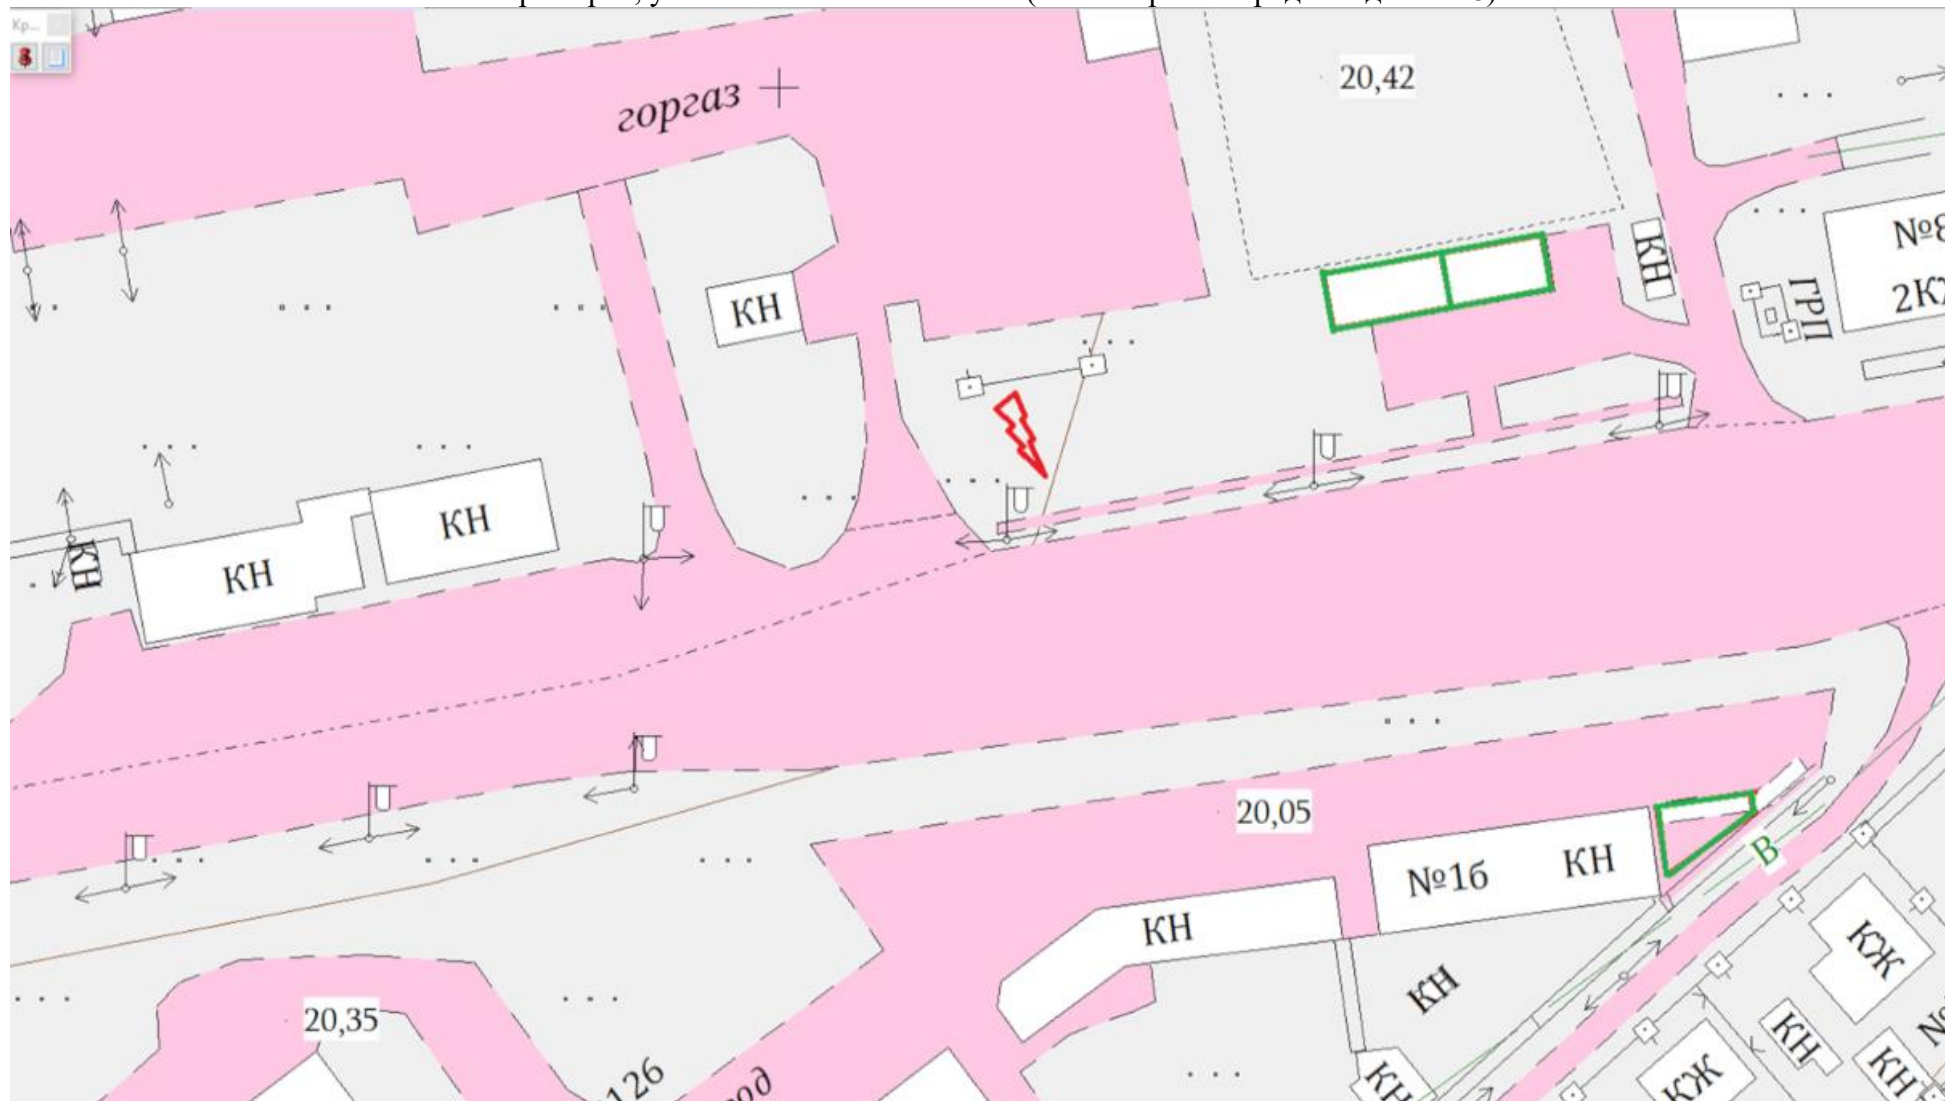


Приложение 9
УТВЕРЖДЕНО
постановлением администрации
Приморского муниципального округа
от 18.07.2025г. № 71

Графическая часть схемы размещения нестационарного торгового объекта, расположенного по адресу:
г. Приморск, ул. Центральная (возле кинотеатра)

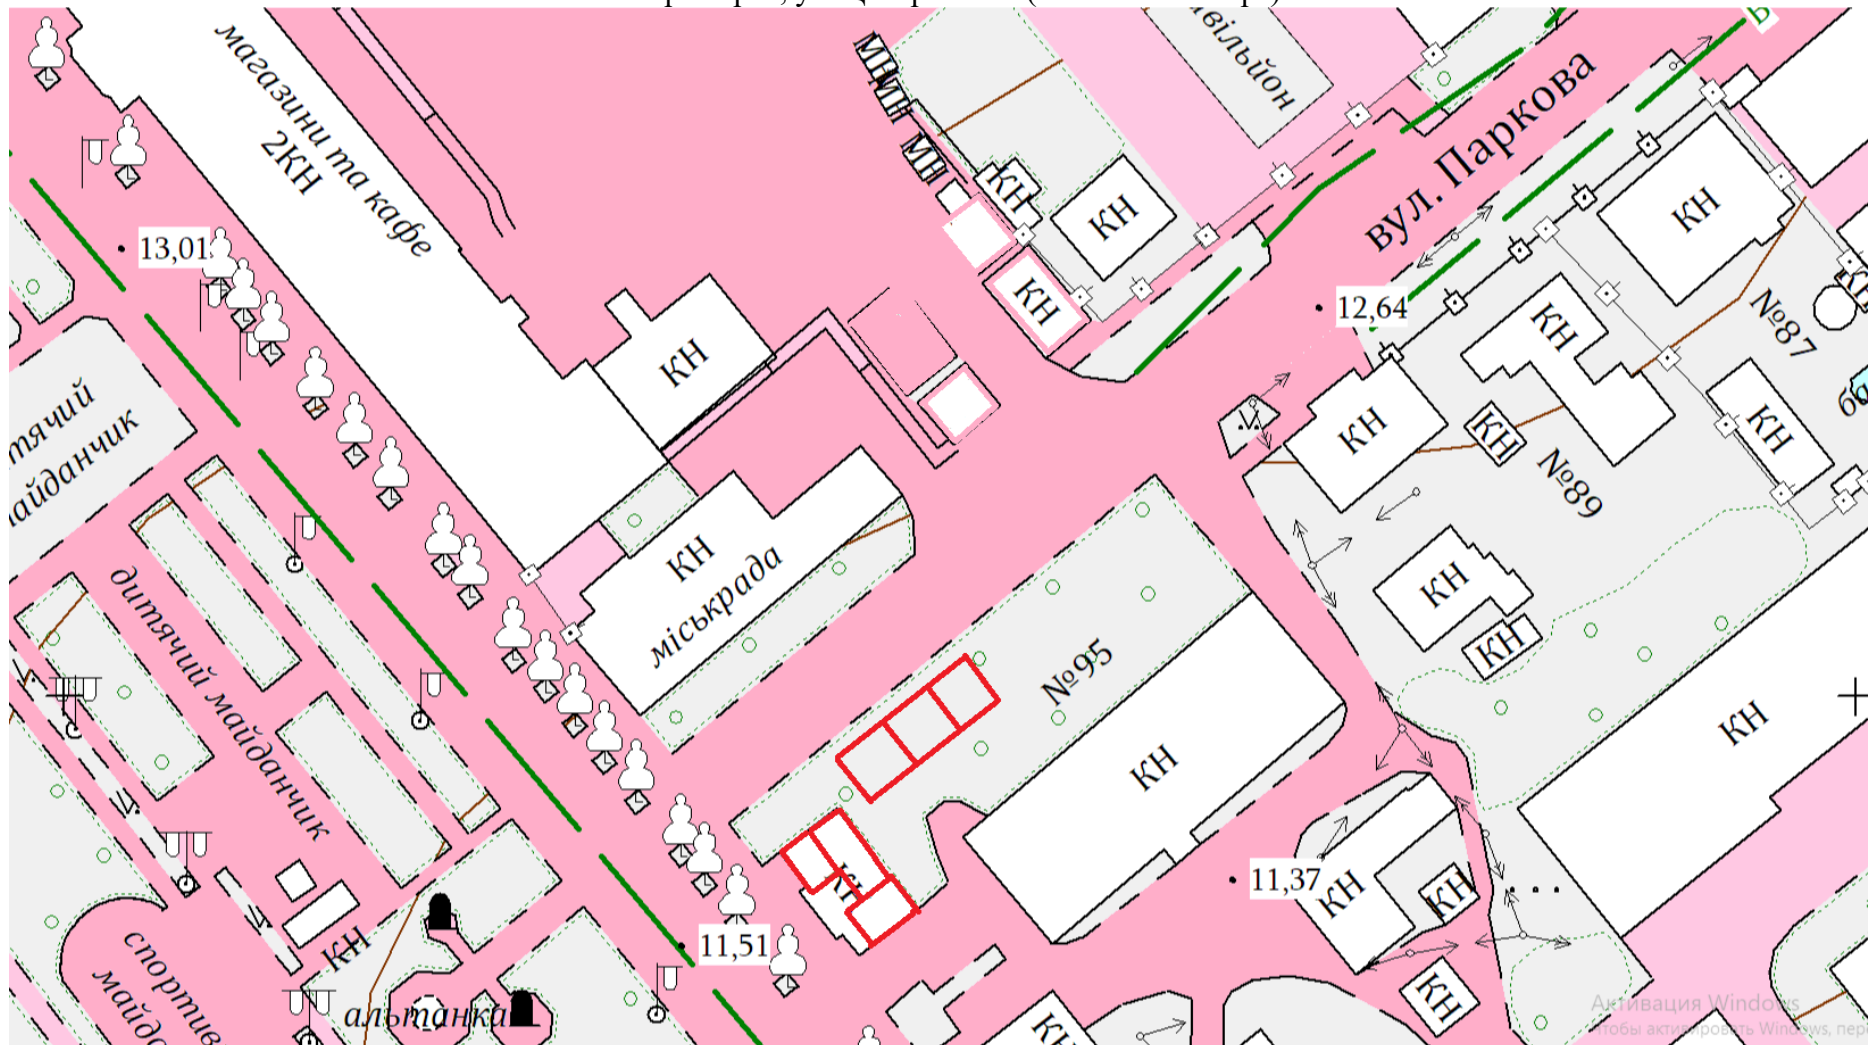


Приложение 10
УТВЕРЖДЕНО
постановлением администрации
Приморского муниципального округа
от 18.07.2025г. № 71

Графическая часть схемы размещения нестационарного торгового объекта, расположенного по адресу:
г. Приморск, ул. Банковская/ Энергетиков (остановка транспорта)

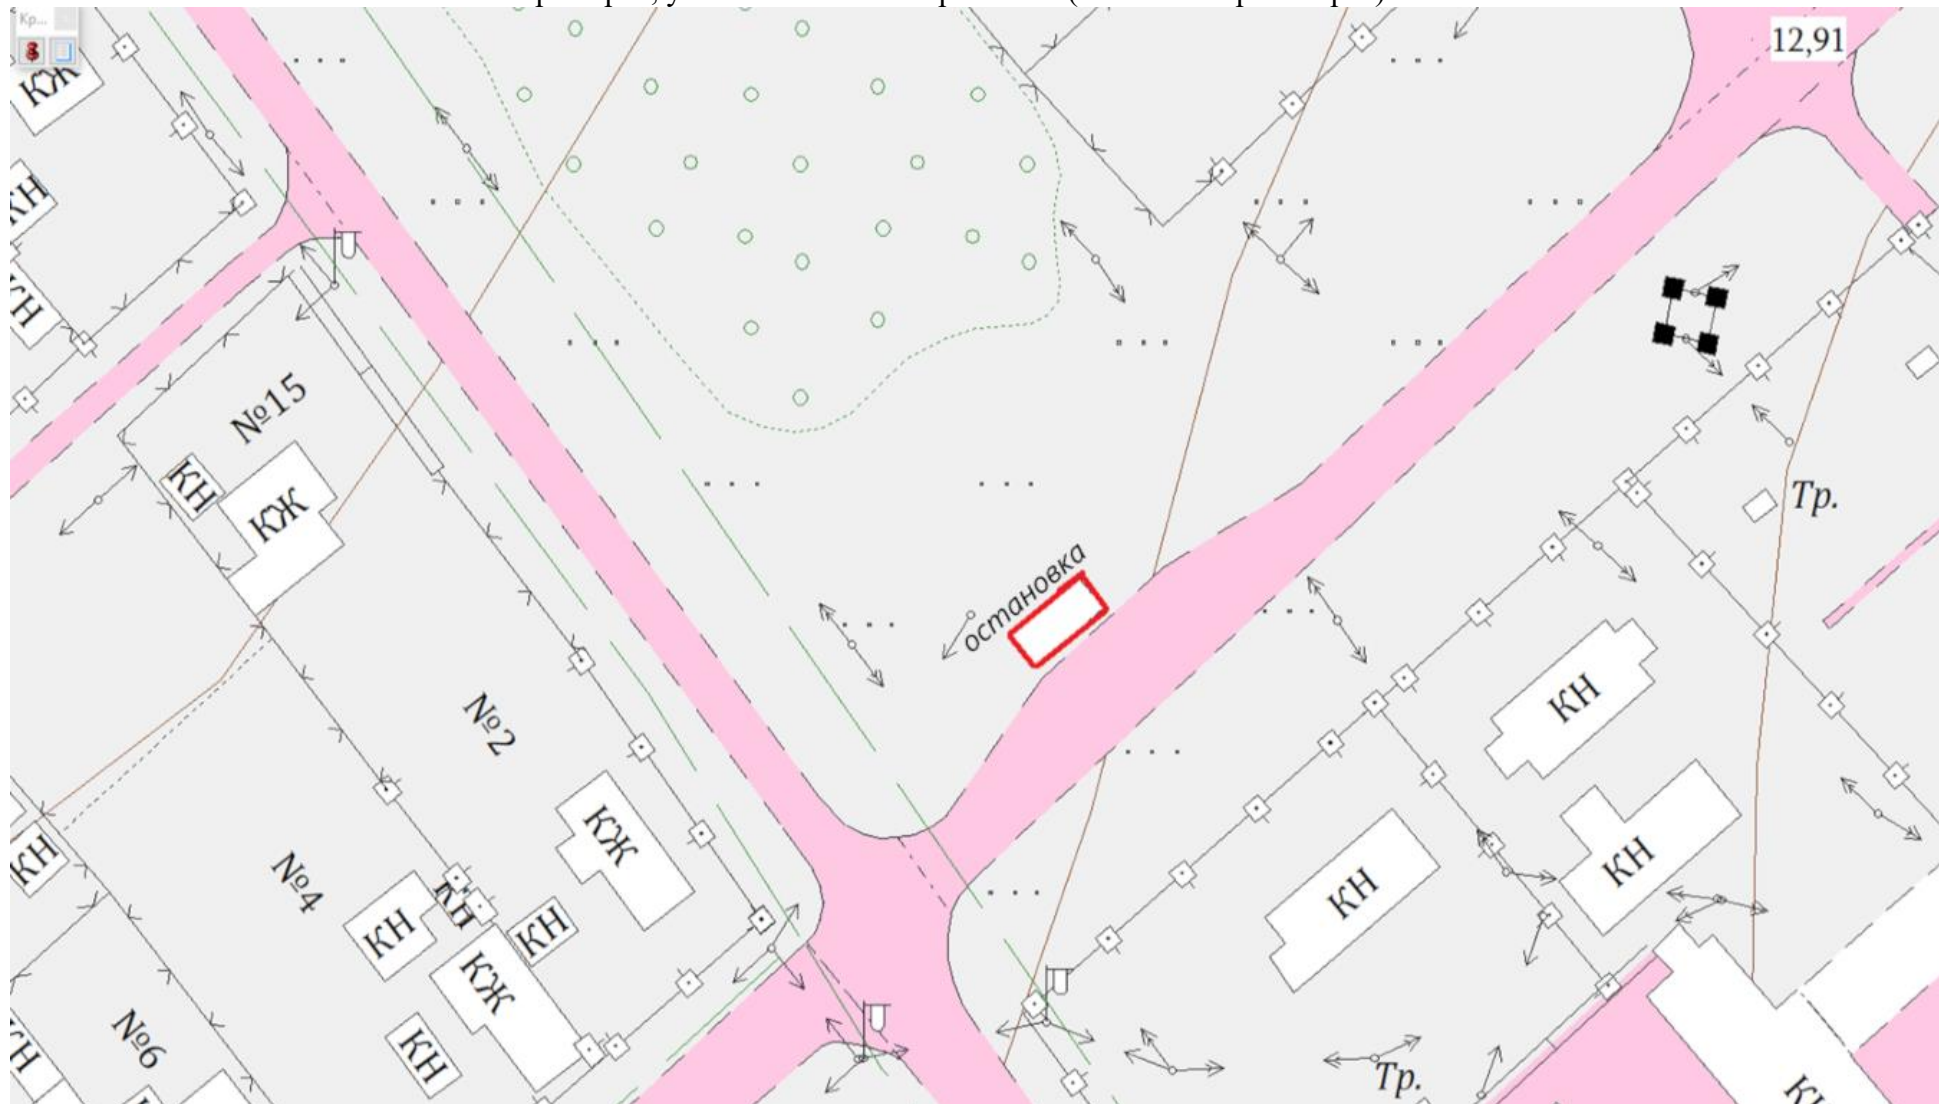


Приложение 11
УТВЕРЖДЕНО
постановлением администрации
Приморского муниципального округа
от 18.07.2025г. № 71

Графическая часть схемы размещения нестационарного торгового объекта, расположенного по адресу:
г. Приморск, ул. Татарского/Кравченко

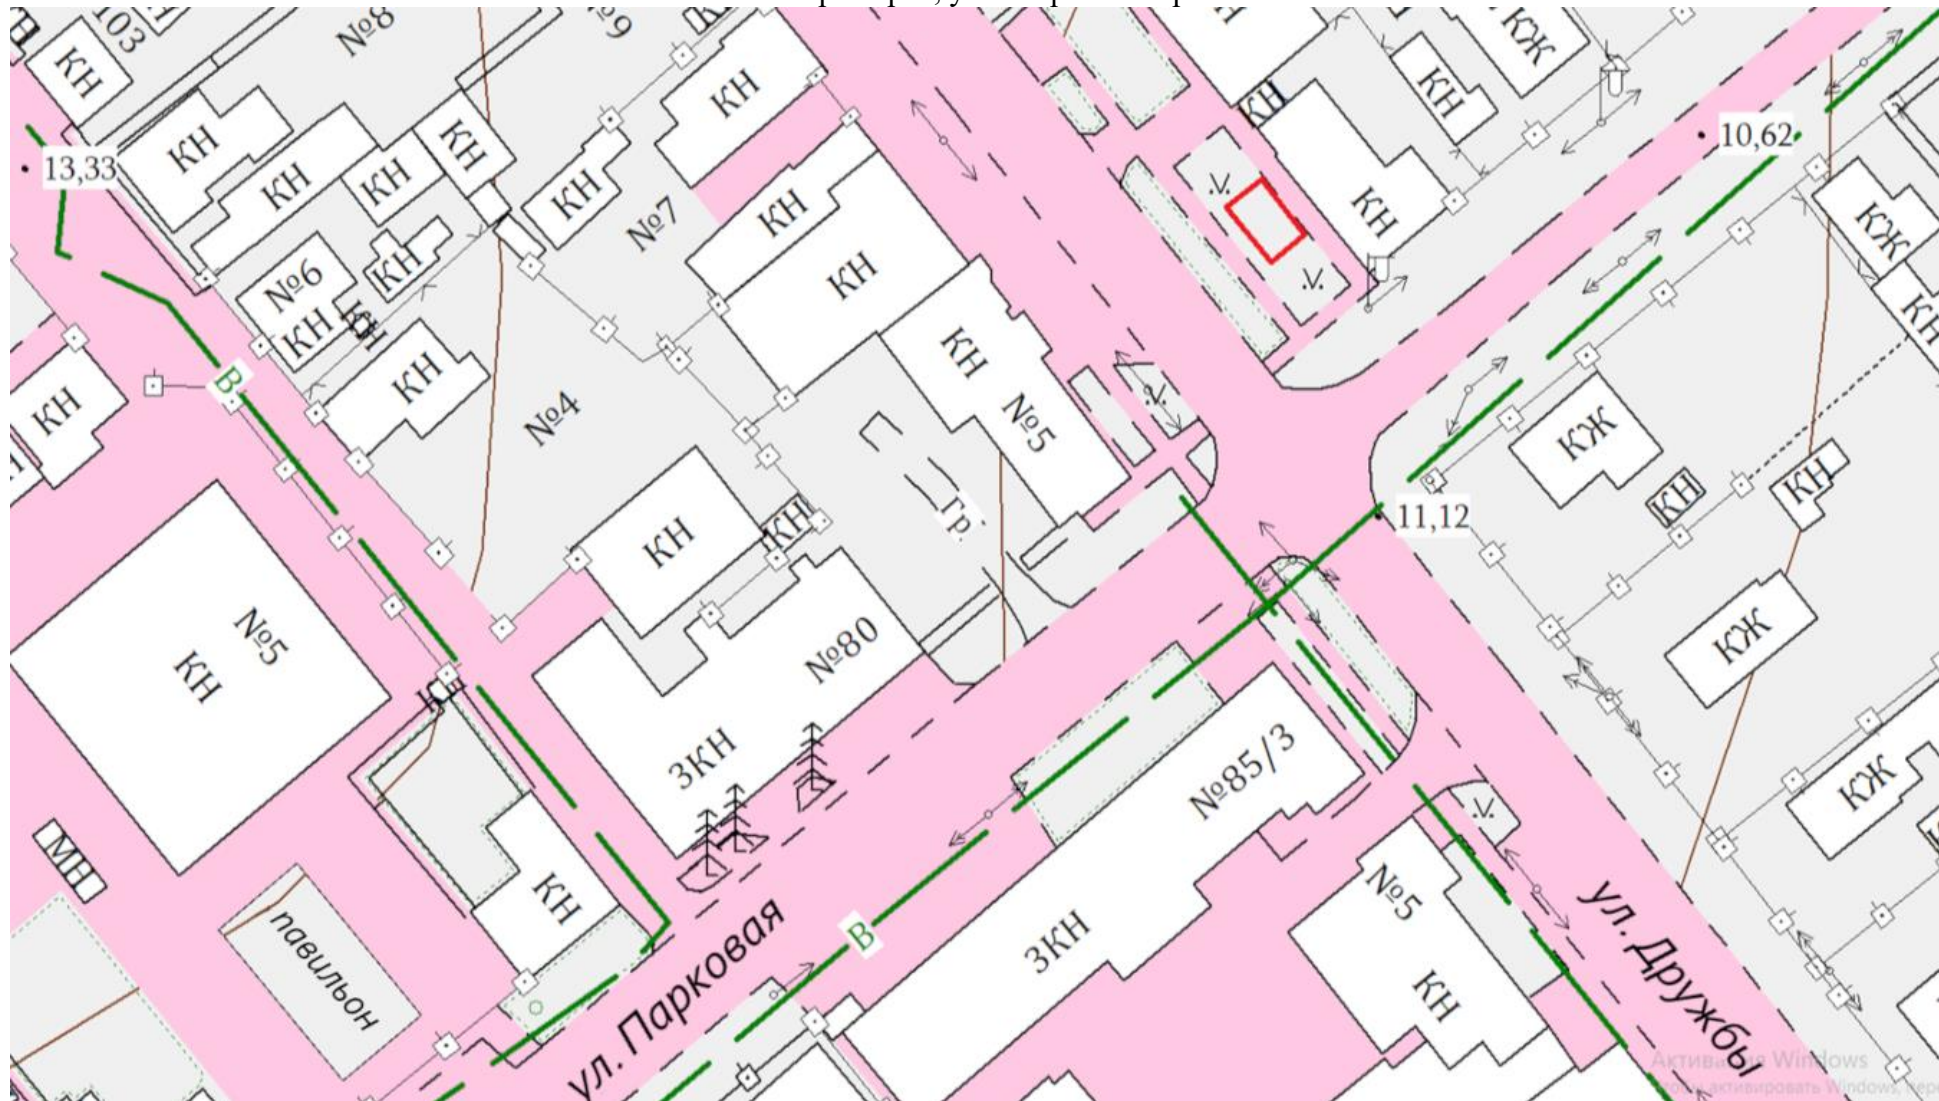


Приложение 12
УТВЕРЖДЕНО
постановлением администрации
Приморского муниципального округа
от 18.07.2025г. № 71

Графическая часть схемы размещения нестационарного торгового объекта, расположенного по адресу:
г. Приморск, ул. Крылова, д. 78

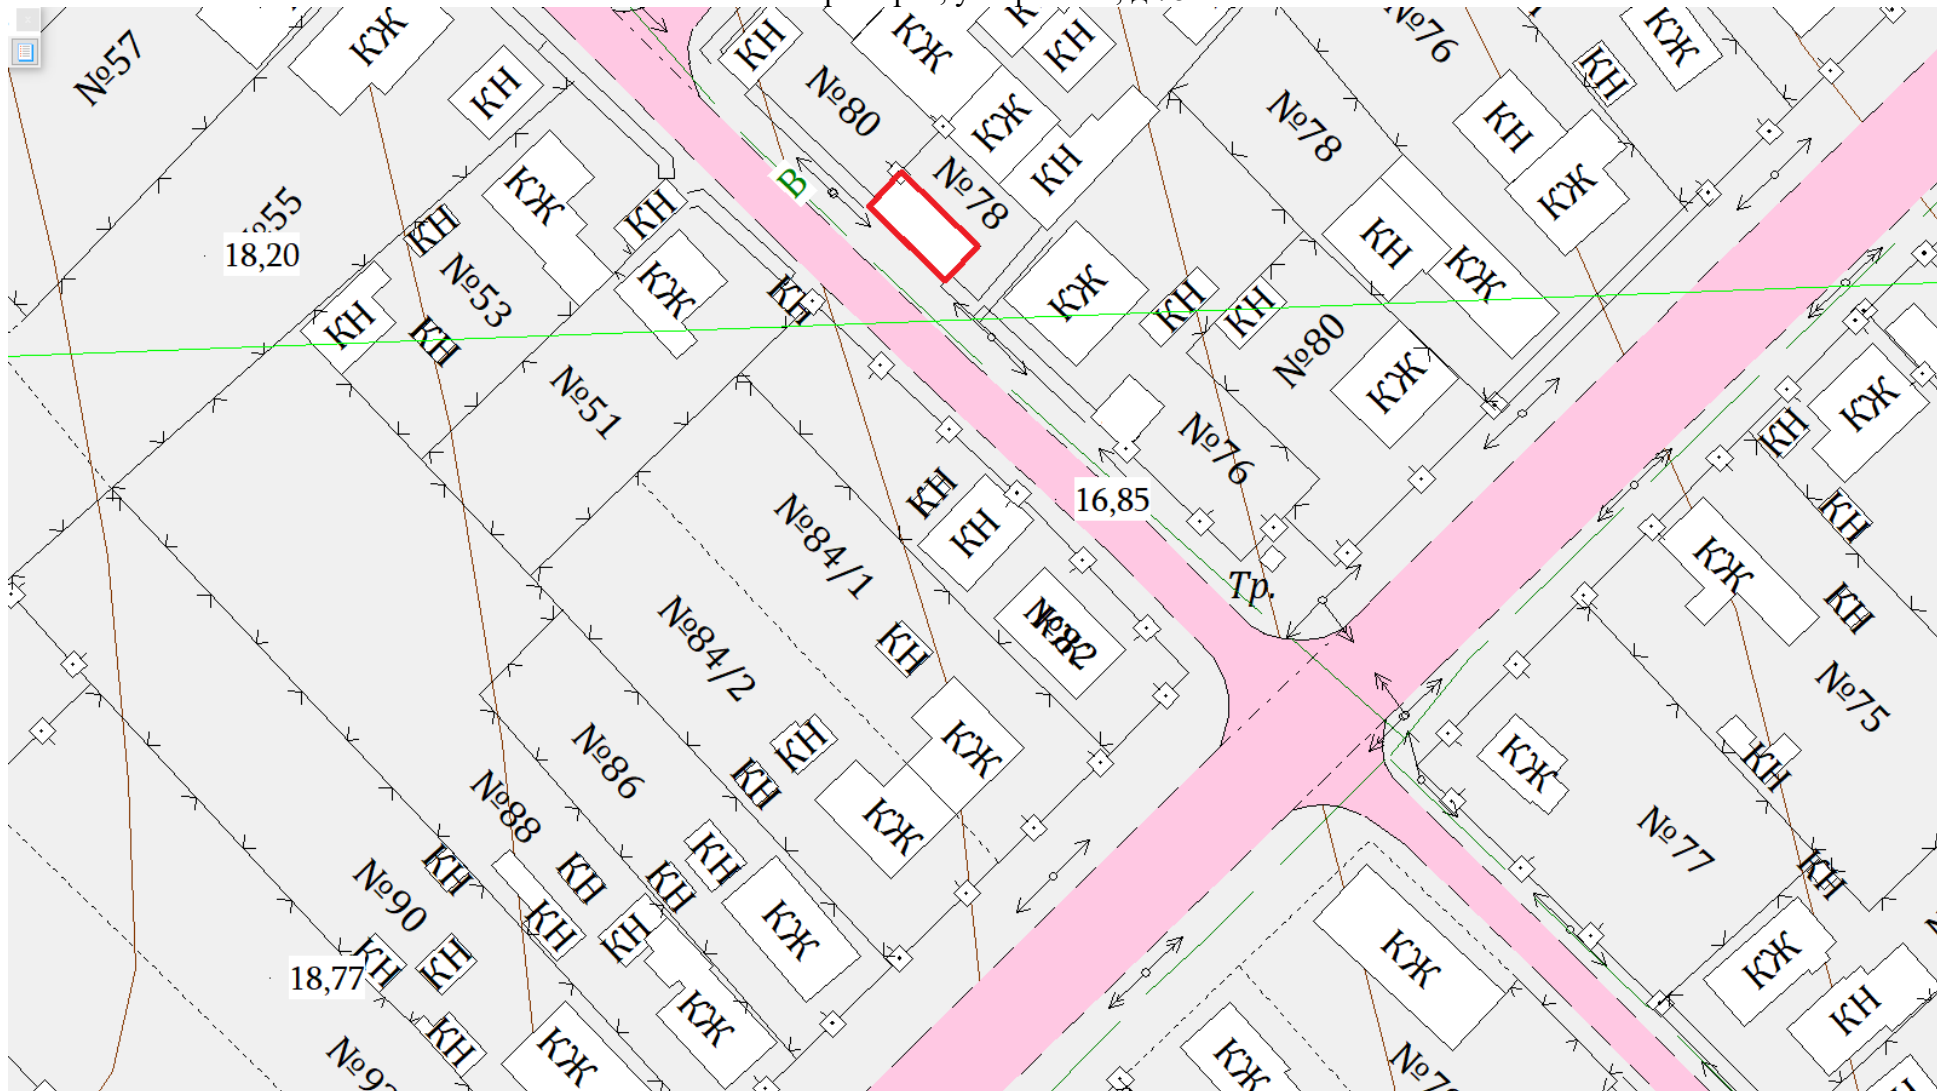


Графическая часть схемы размещения нестационарного торгового объекта, расположенного по адресу:
г. Приморск, ул. Морская, 45 (возле здания БТИ и моста)

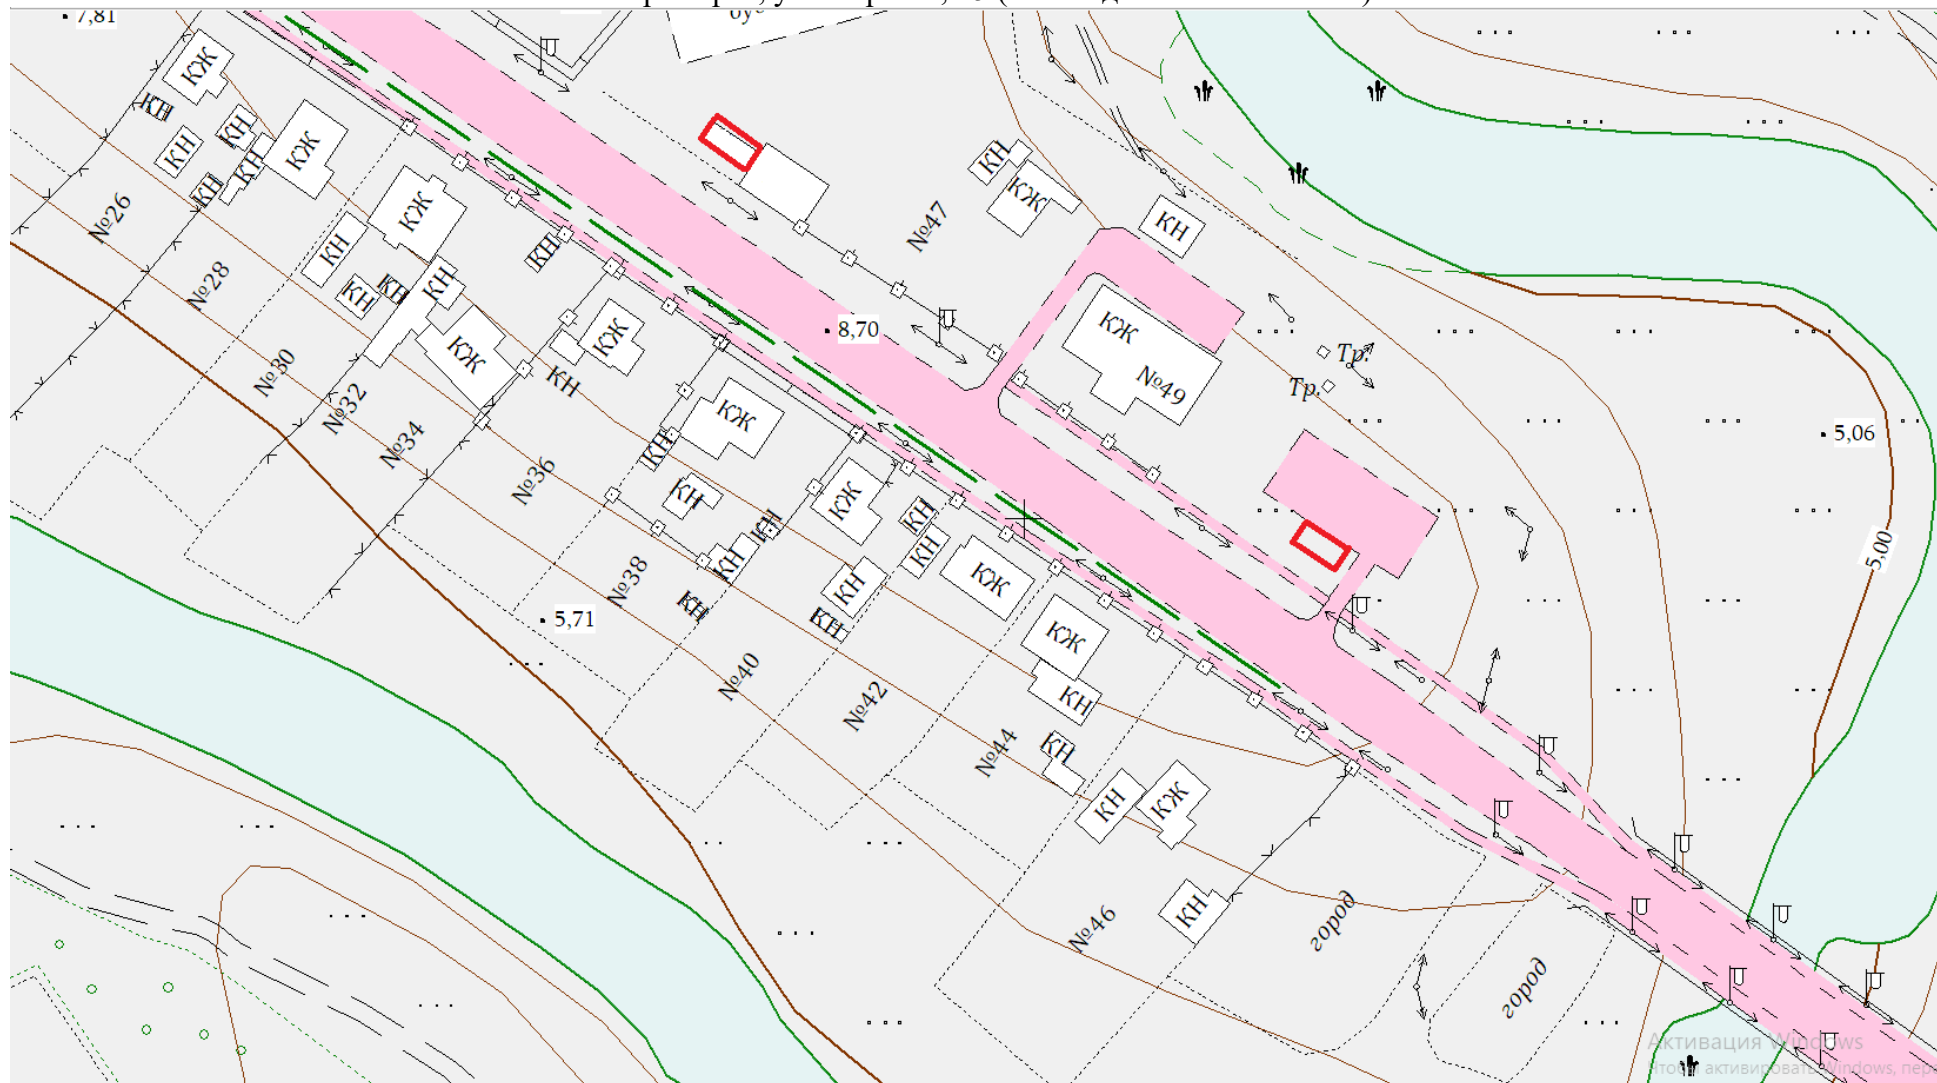


Приложение 14
УТВЕРЖДЕНО
постановлением администрации
Приморского муниципального округа
от 18.07.2025г. № 71

Графическая часть схемы размещения нестационарного торгового объекта, расположенного по адресу:
г. Приморск, ул.Банковская (центральная площадь и возле «Мера»)

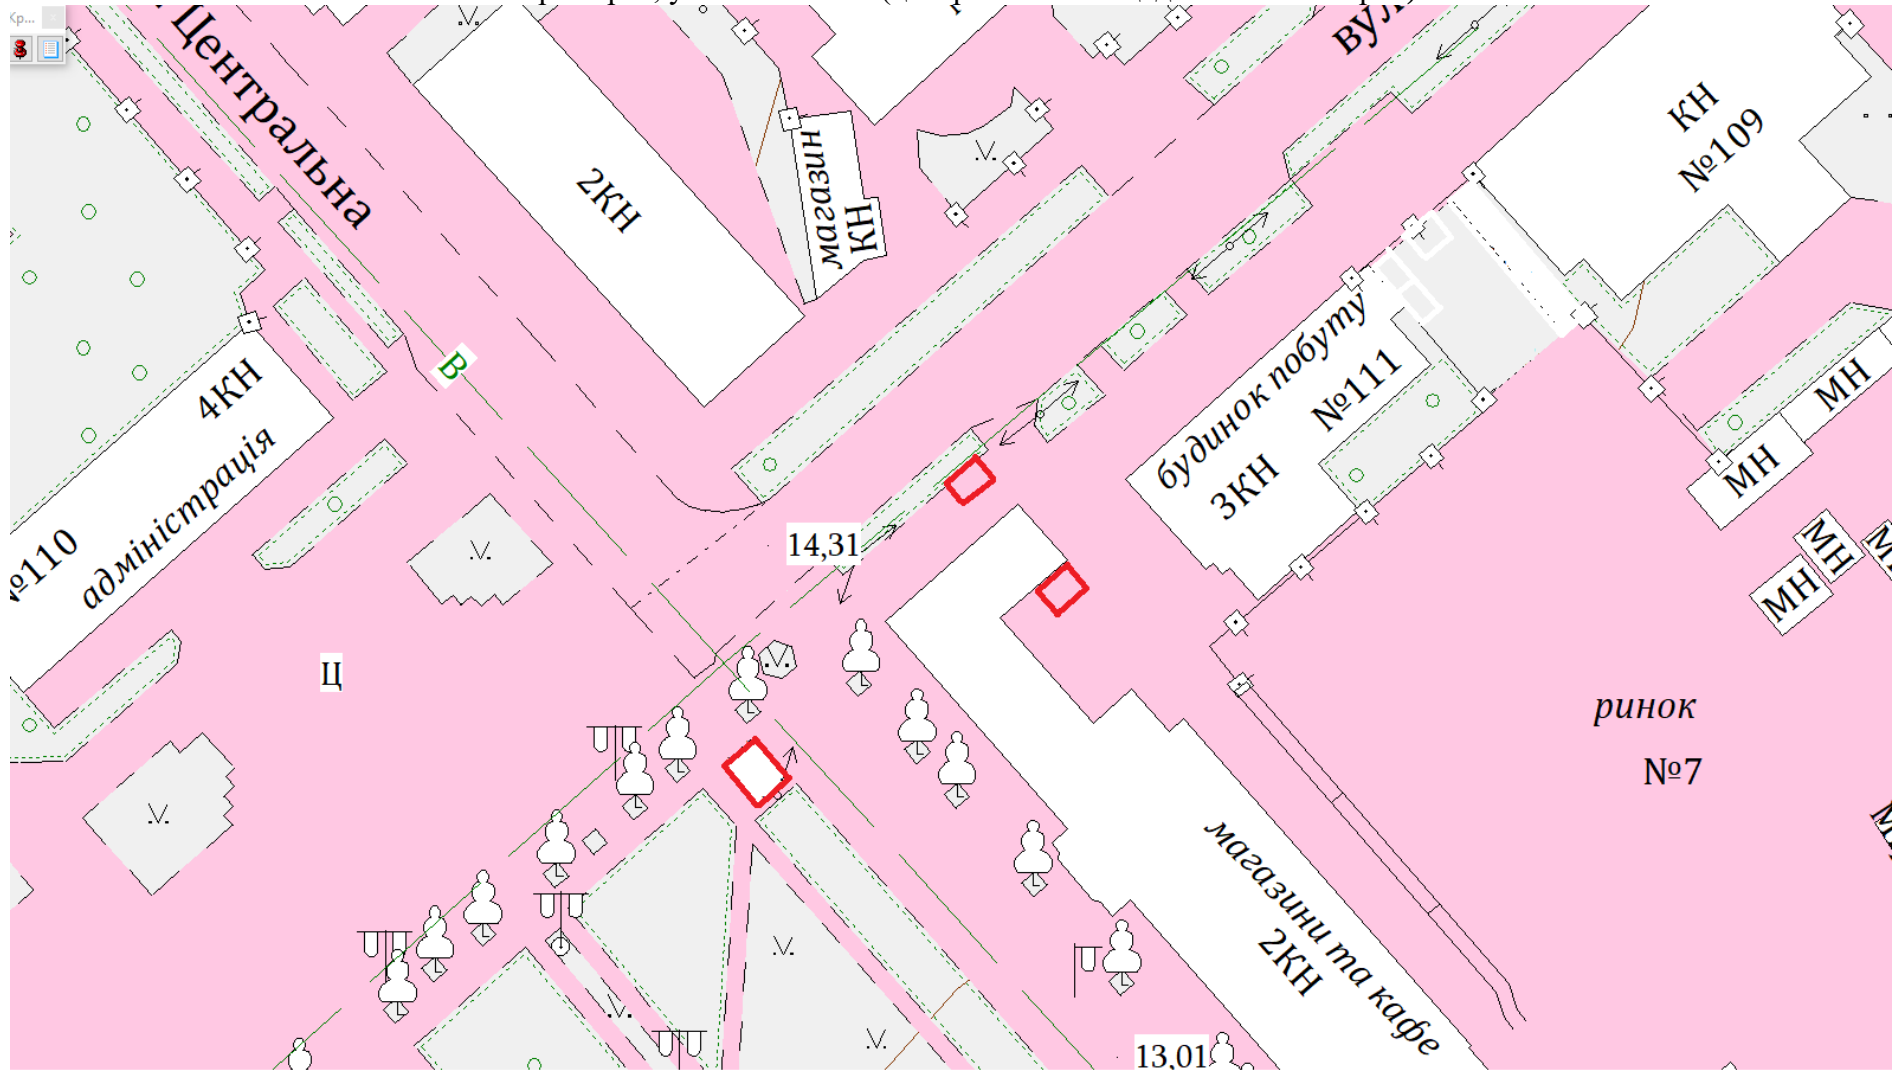


Приложение 15
УТВЕРЖДЕНО
постановлением администрации
Приморского муниципального округа
от 18.07.2025г. № 71

Графическая часть схемы размещения нестационарного торгового объекта, расположенного по адресу:
г. Приморск, ул. Банковская (площадь, возле сцены)

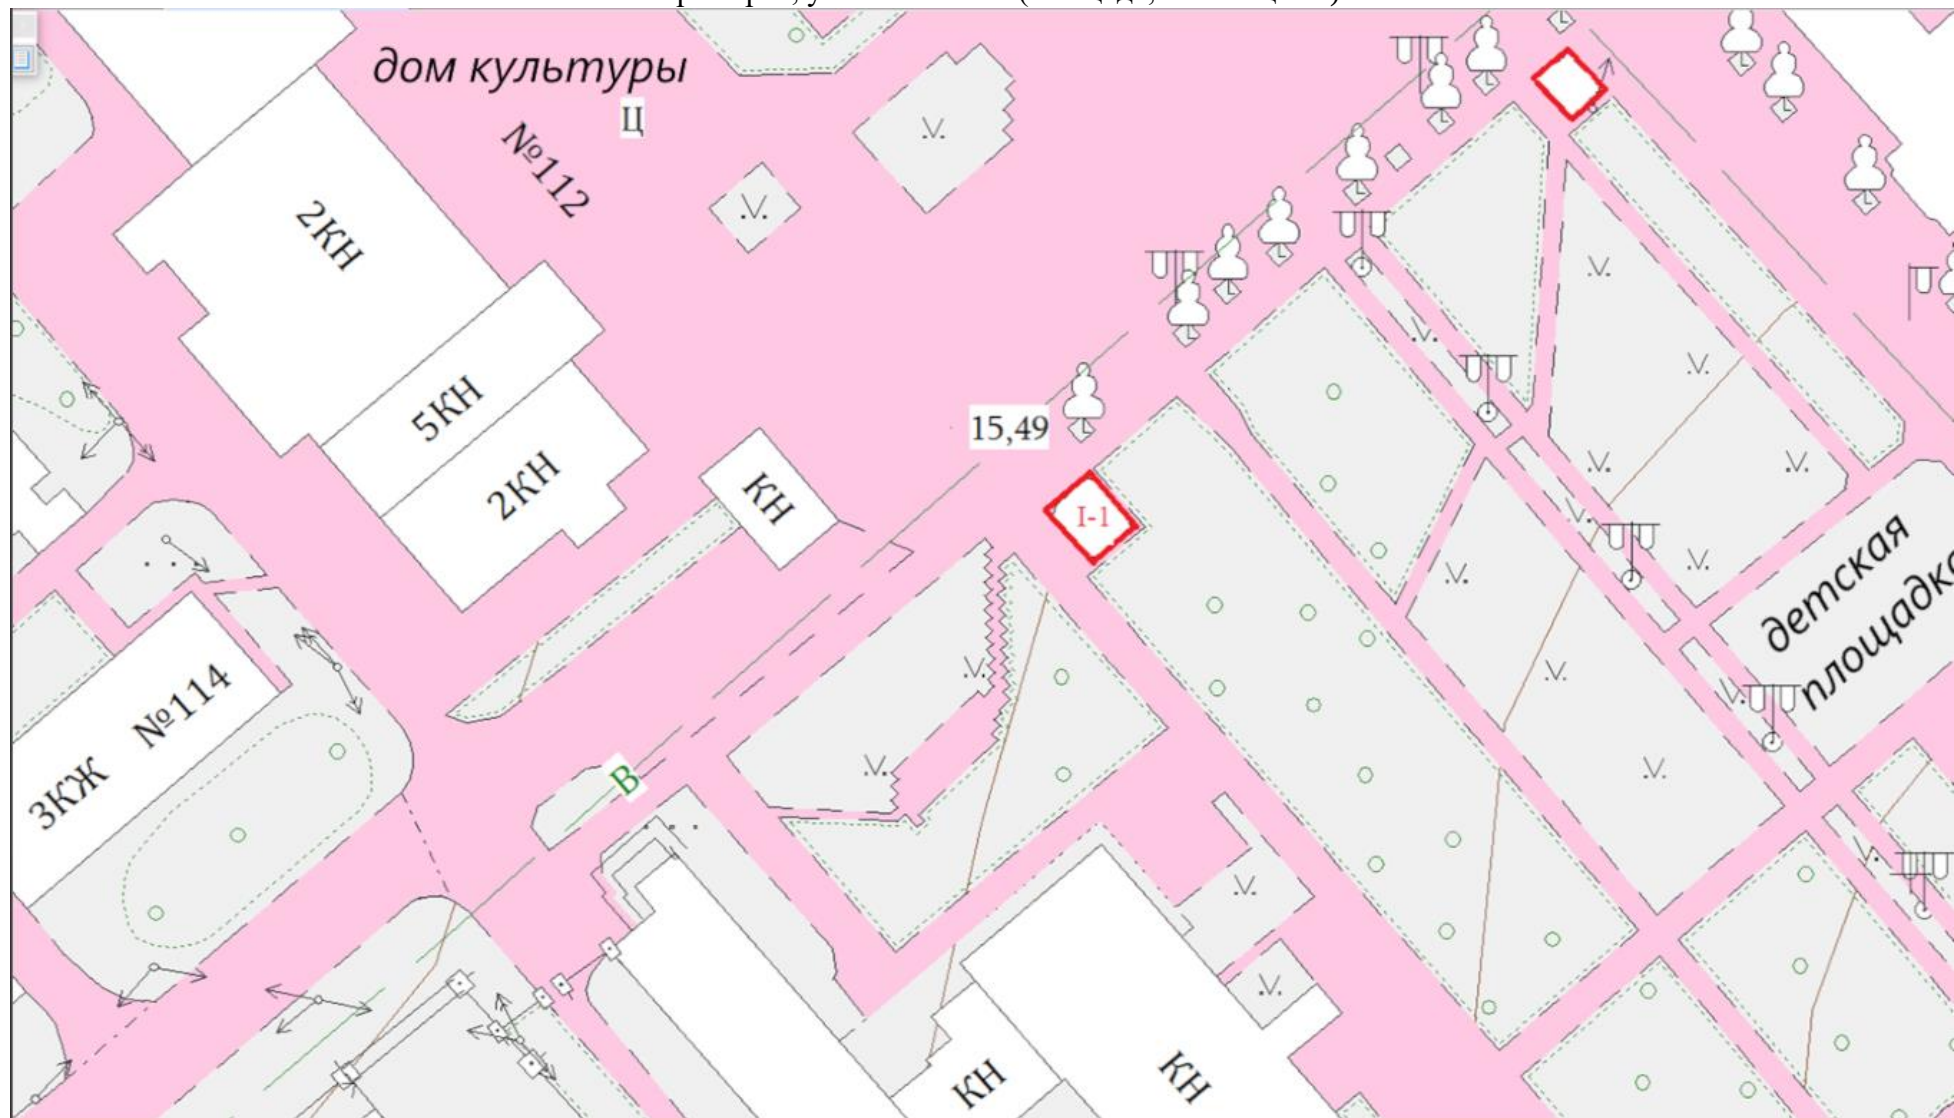


Приложение 16
УТВЕРЖДЕНО
постановлением администрации
Приморского муниципального округа
от 18.07.2025г. № 71

Графическая часть схемы размещения нестационарного торгового объекта, расположенного по адресу:
г. Приморск, ул. Калиновая/Новицкого (возле остановки)

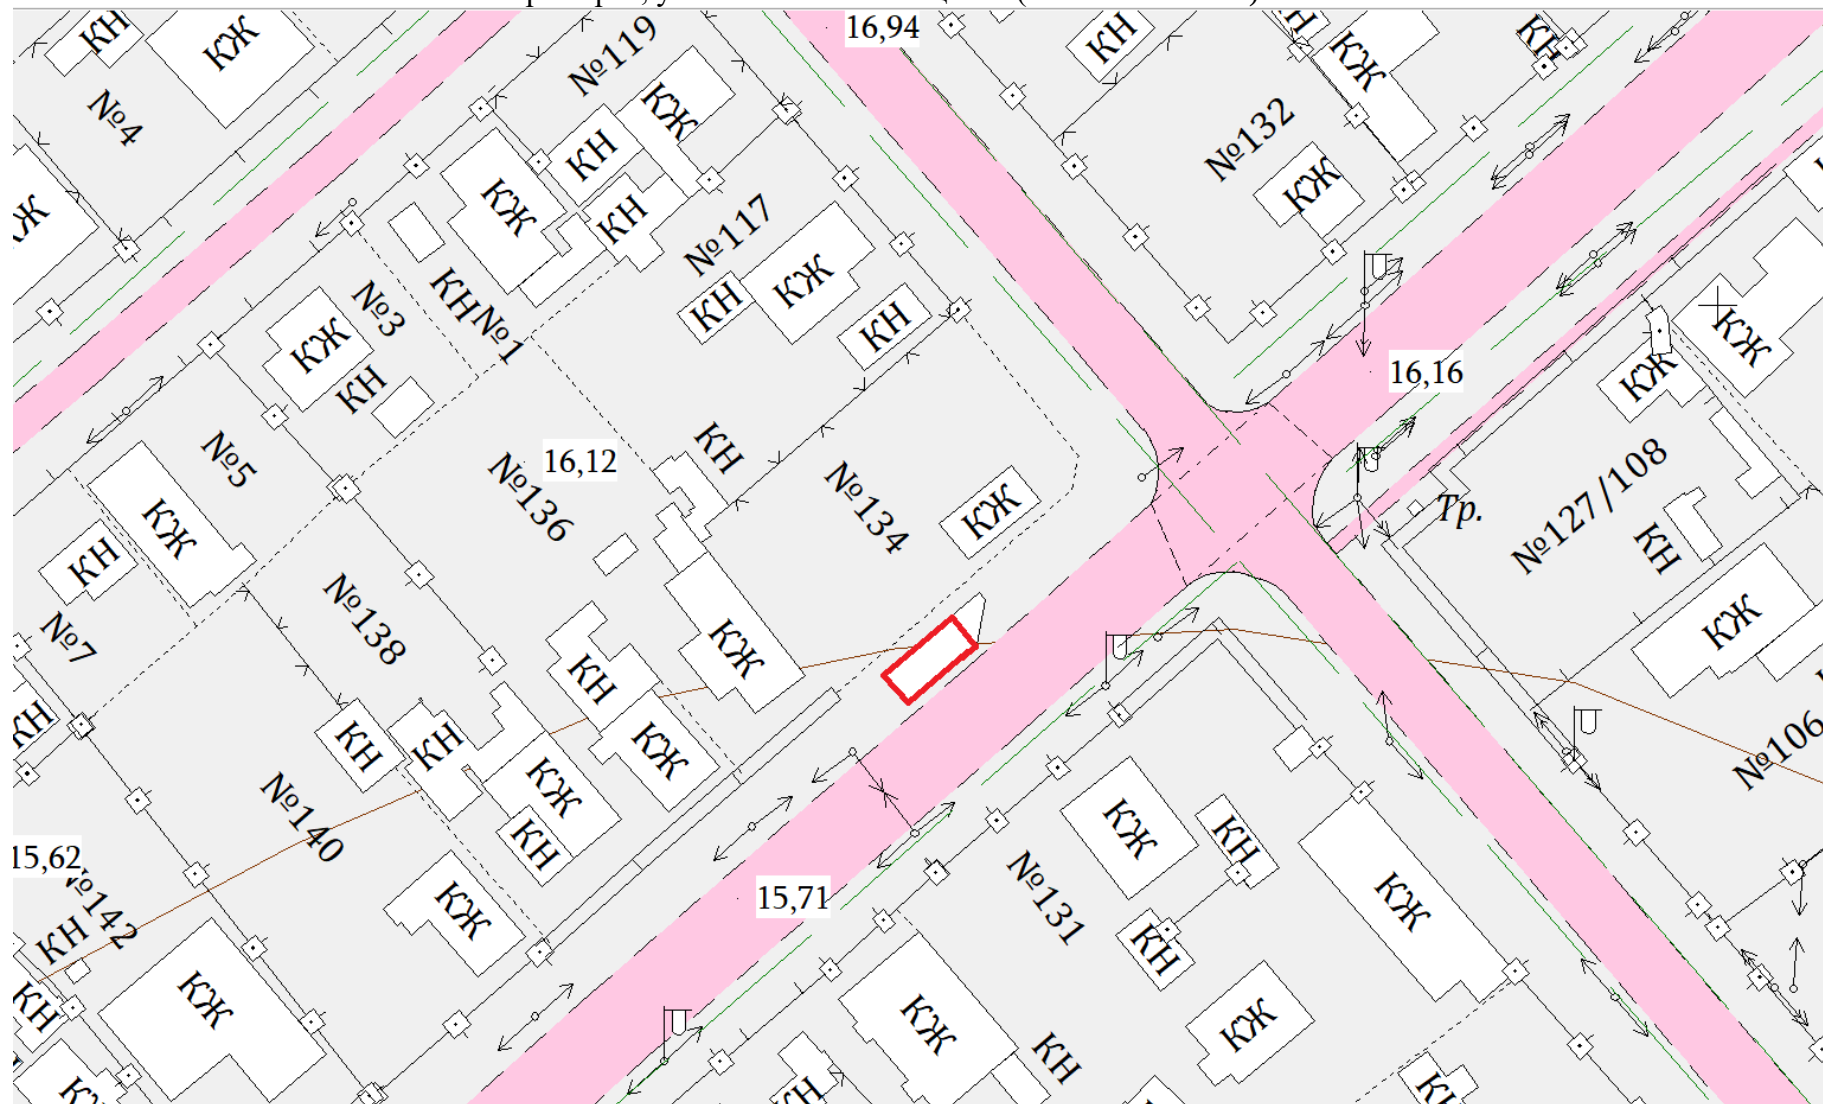

Приложение 17
УТВЕРЖДЕНО
постановлением администрации
Приморского муниципального округа
от 18.07.2025г. № 71

Графическая часть схемы размещения нестационарного торгового объекта, расположенного по адресу:
г. Приморск, ул.Банковская/Татарского (на перекрестке возле остановки)

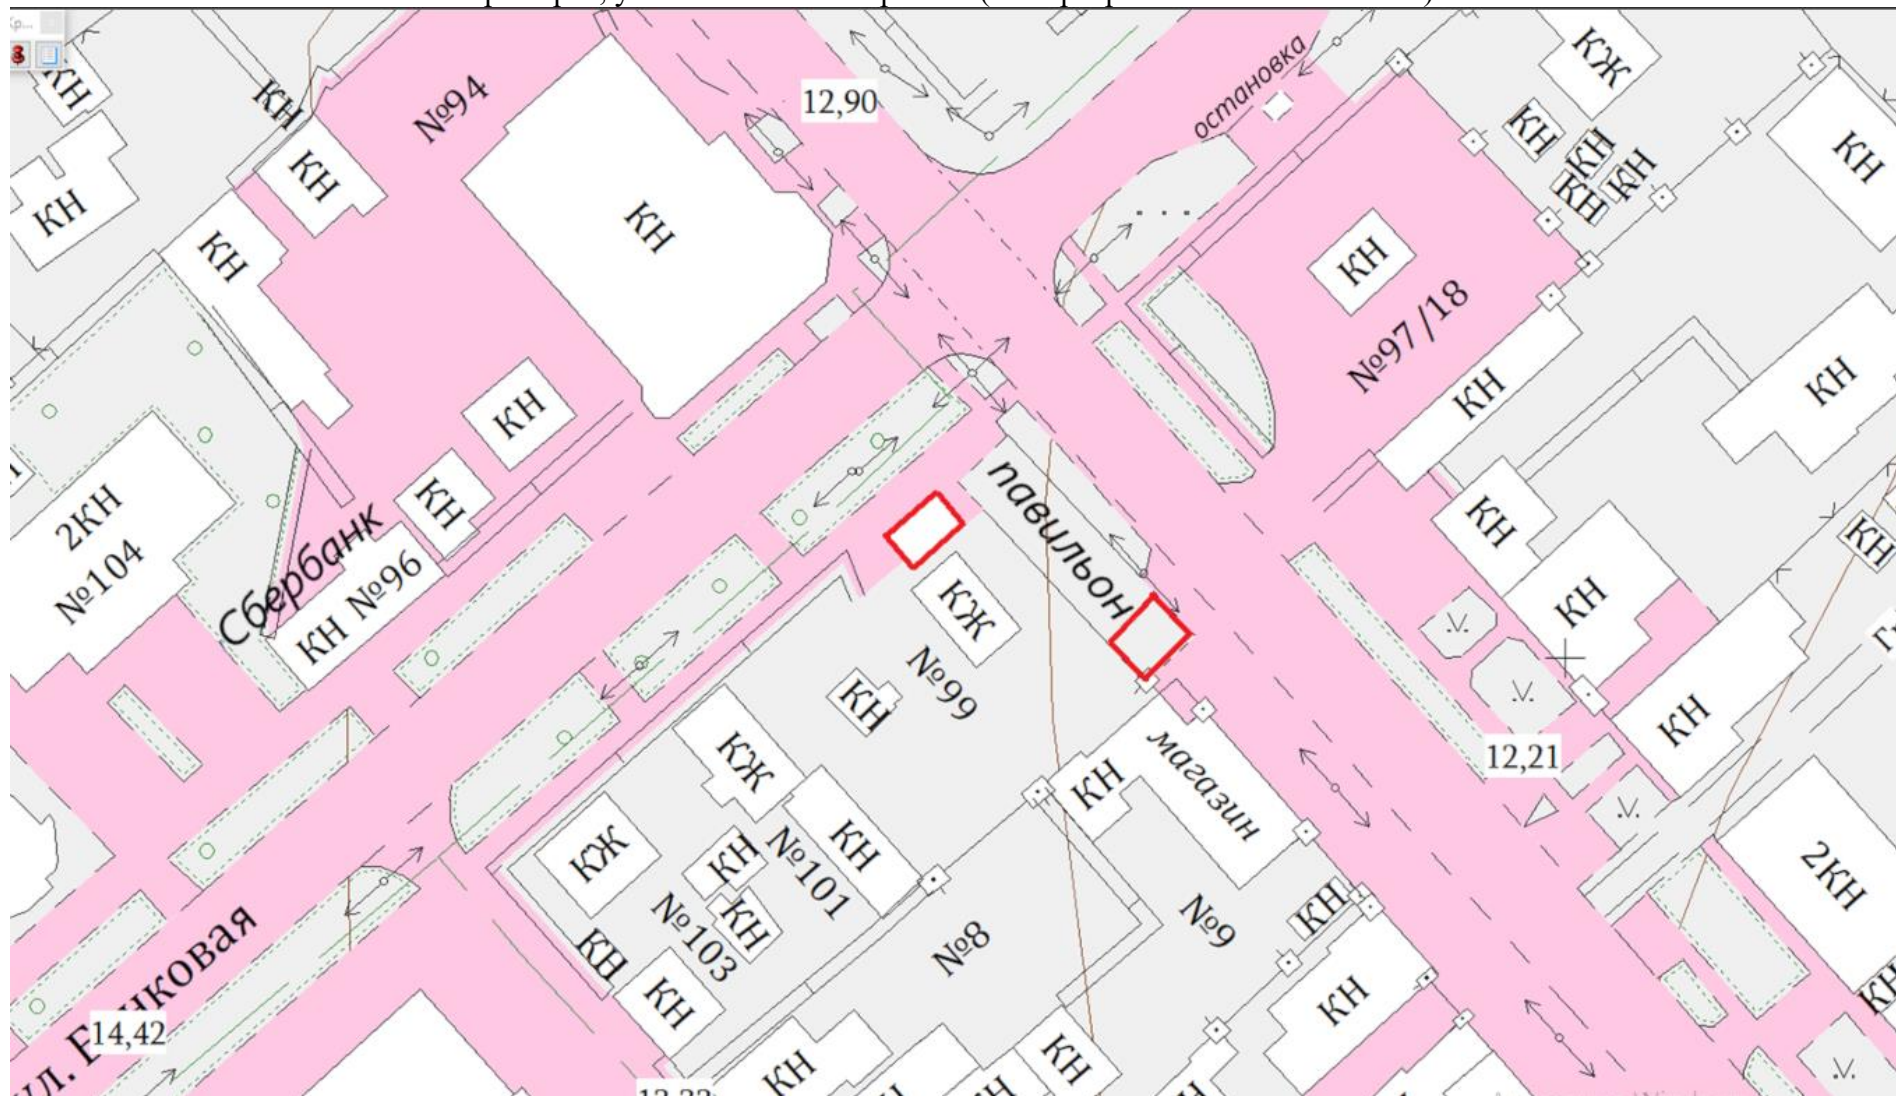


Приложение 18
УТВЕРЖДЕНО
постановлением администрации
Приморского муниципального округа
от 18.07.2025г. № 71

Графическая часть схемы размещения нестационарного торгового объекта, расположенного по адресу:
г. Приморск, ул. Пушкина/ул. Молодежная (возле перекрестка)




Приложение 19
УТВЕРЖДЕНО
постановлением администрации
Приморского муниципального округа
от 18.07.2025г. № 71

Графическая часть схемы размещения нестационарного торгового объекта, расположенного по адресу:
г. Приморск, ул. Новицкого, 25 (возле перекрестка)

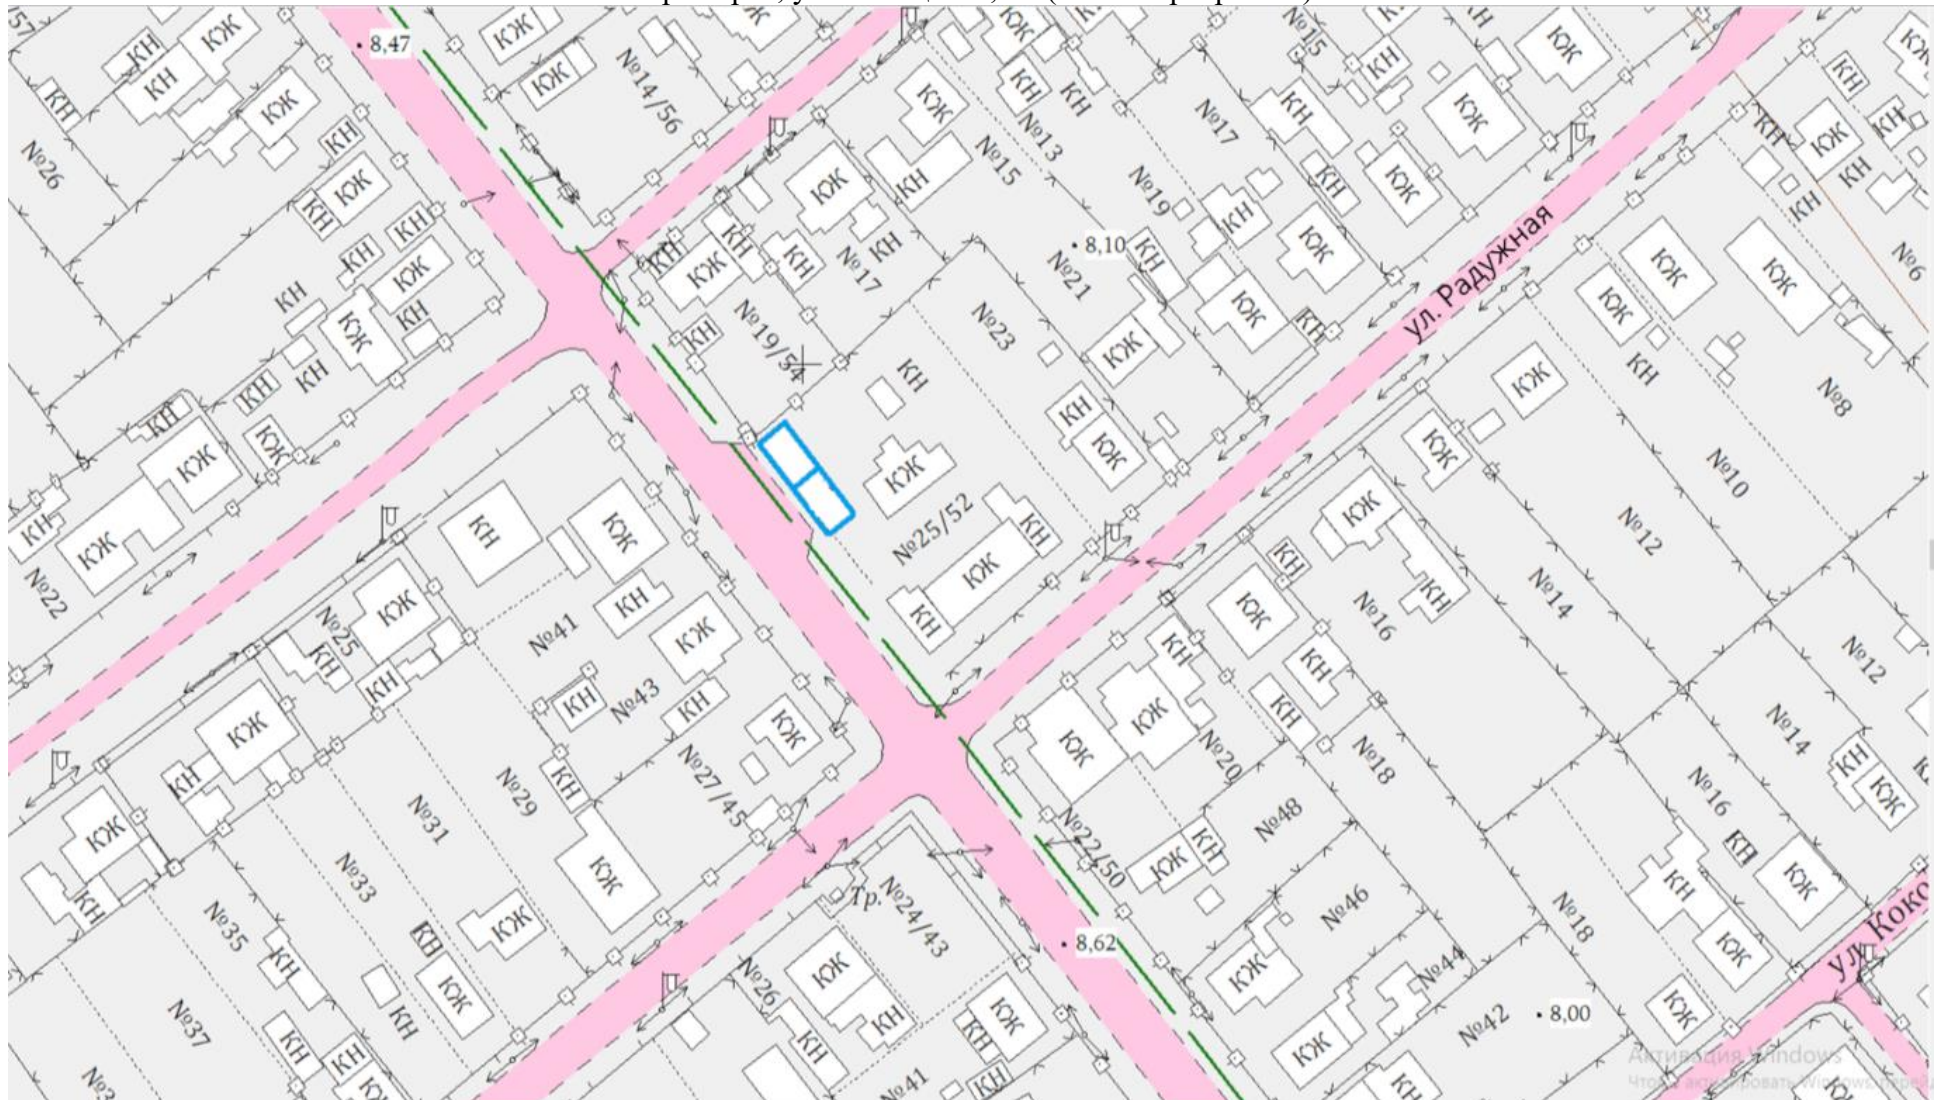


Приложение 20
УТВЕРЖДЕНО
постановлением администрации
Приморского муниципального округа
от 18.07.2025г. № 71

Графическая часть схемы размещения нестационарного торгового объекта, расположенного по адресу:
г. Приморск, ул. Морская (возле кольца и стадиона)

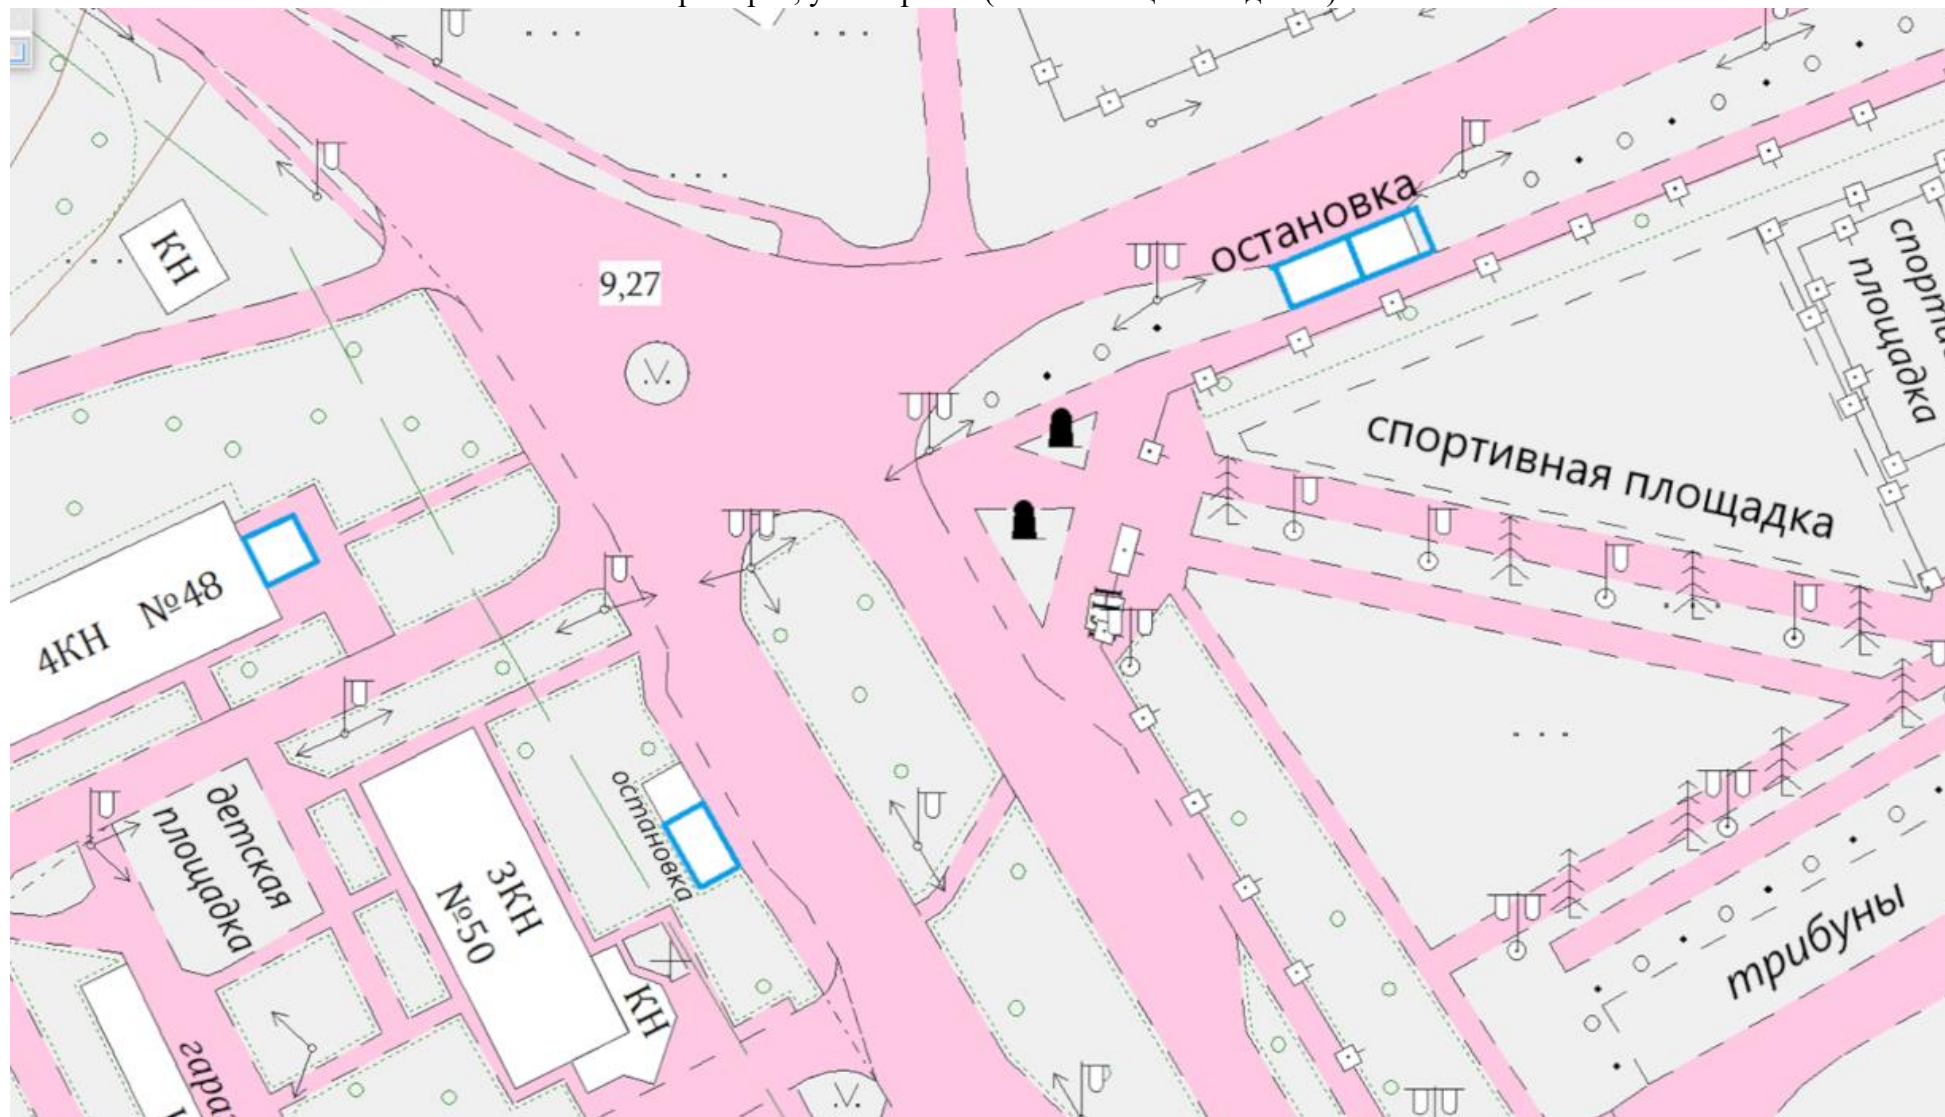


Приложение 21
УТВЕРЖДЕНО
постановлением администрации
Приморского муниципального округа
от 18.07.2025г. № 71

Графическая часть схемы размещения нестационарного торгового объекта, расположенного по адресу:
г. Приморск, ул. Морская, 52А (возле торгового ряда)

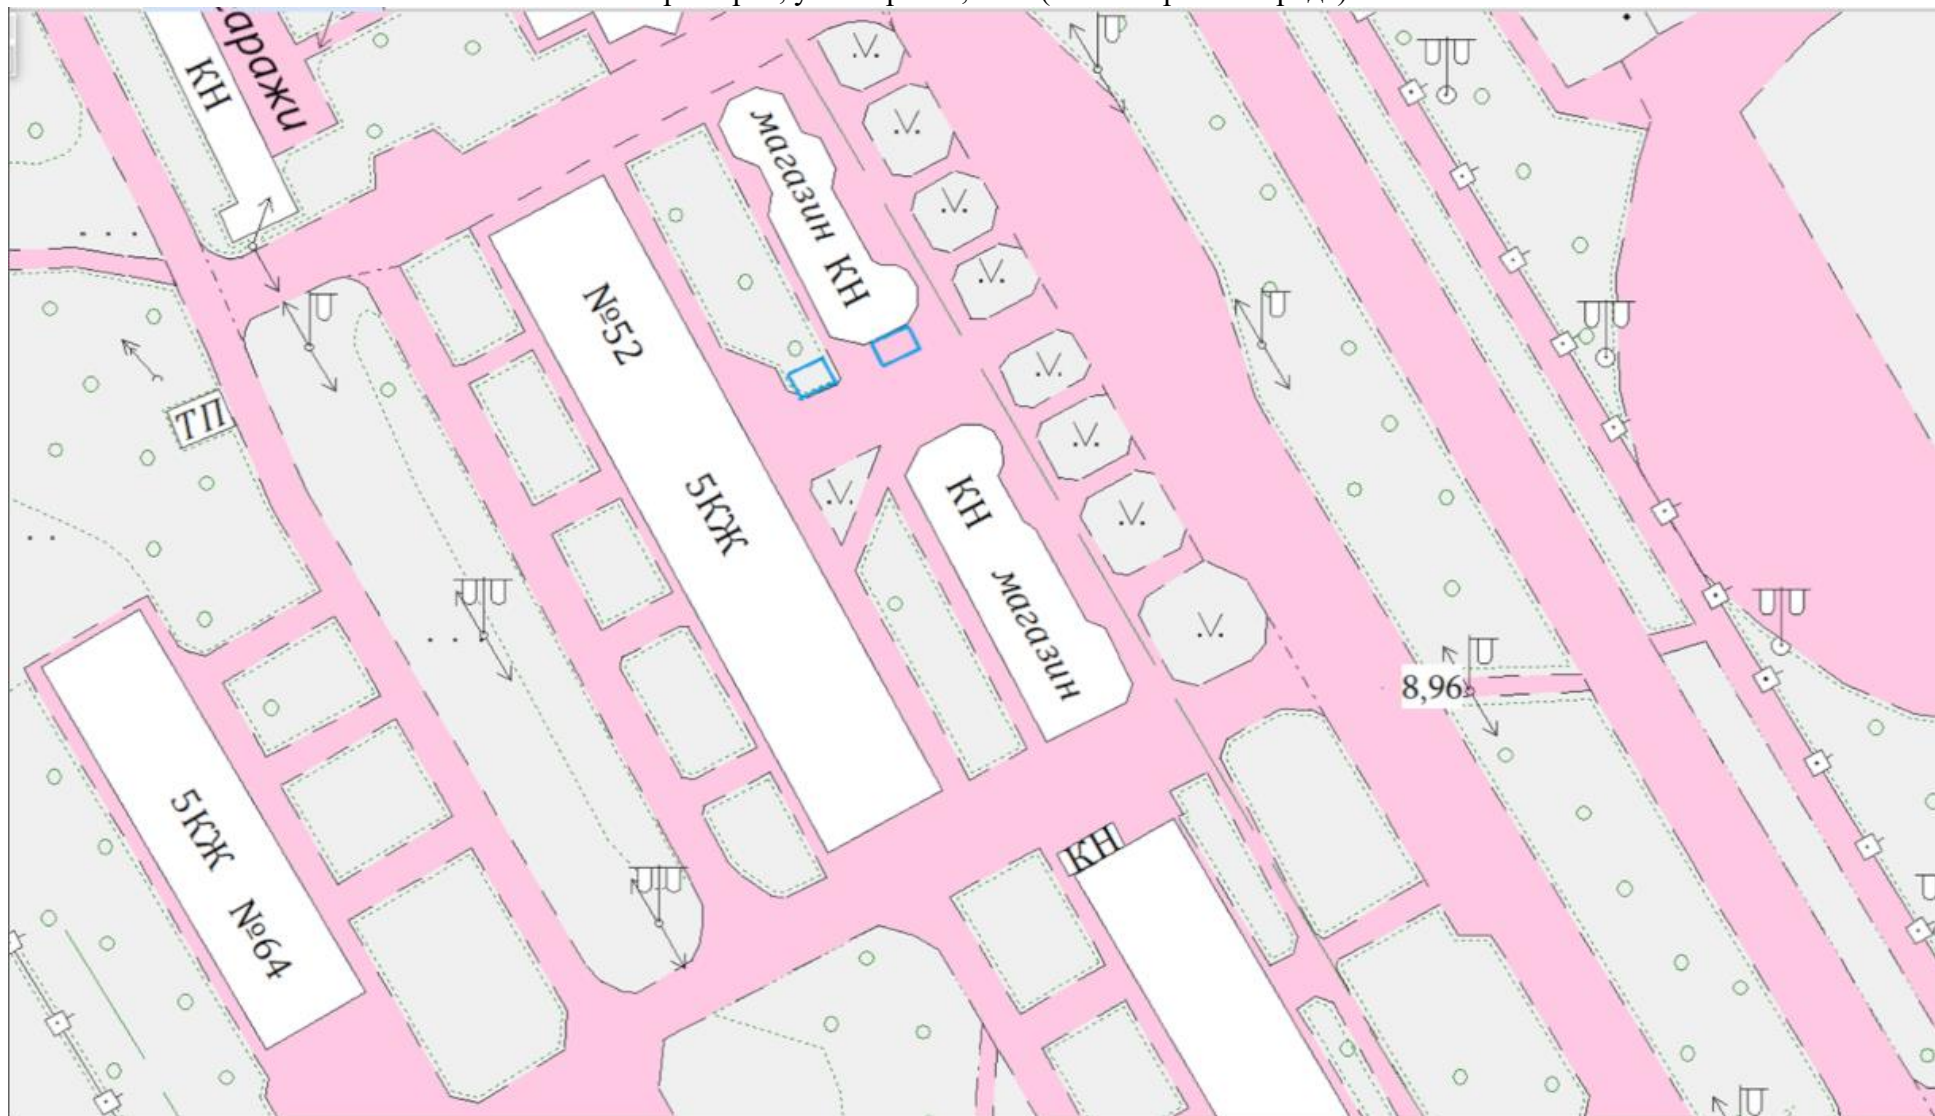


Приложение 22
УТВЕРЖДЕНО
постановлением администрации
Приморского муниципального округа
от 18.07.2025г. № 71

Графическая часть схемы размещения нестационарного торгового объекта, расположенного по адресу:
г. Приморск, ул. Морская, 64 (возле входа в парк)

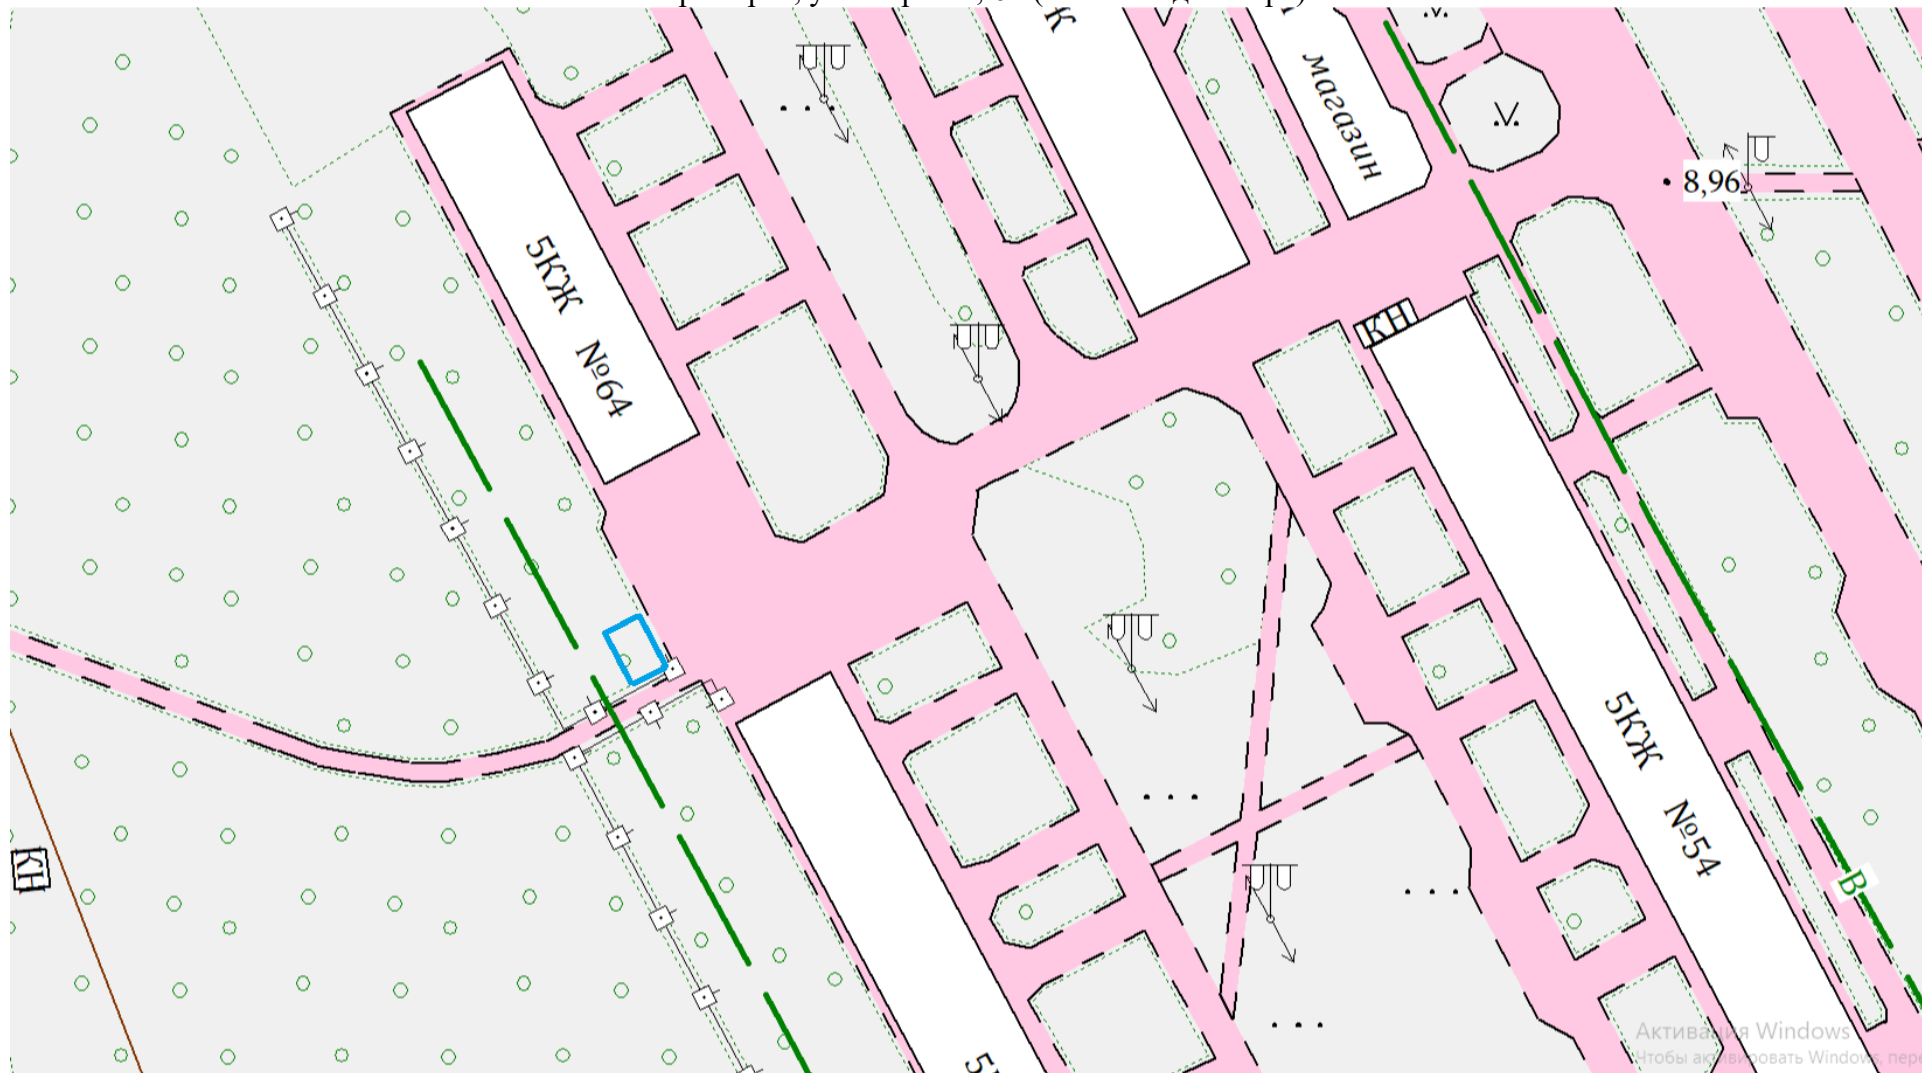


Приложение 23
УТВЕРЖДЕНО
постановлением администрации
Приморского муниципального округа
от 18.07.2025г. № 71

Графическая часть схемы размещения нестационарного торгового объекта, расположенного по адресу:
г. Приморск, ул. Морская, между домами №58 и №66

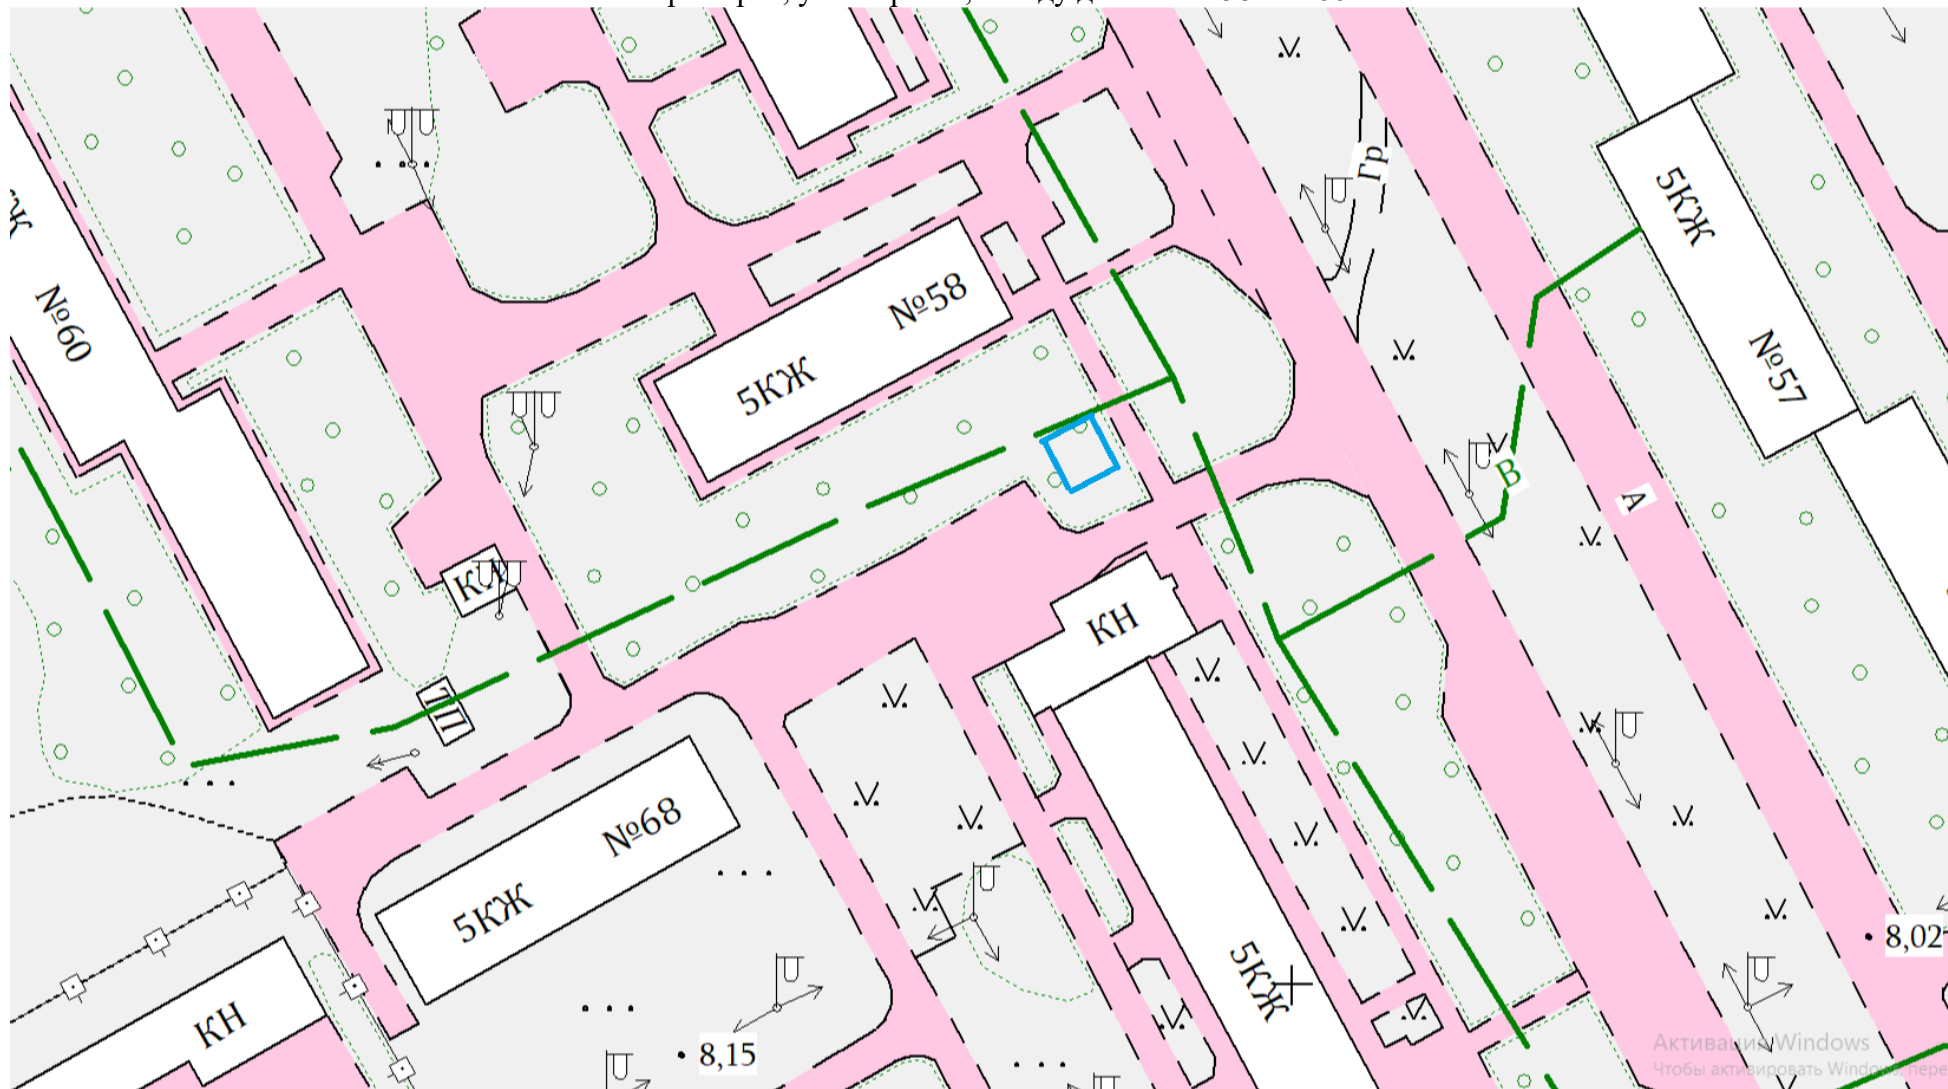

Приложение 24
УТВЕРЖДЕНО
постановлением администрации
Приморского муниципального округа
от 18.07.2025г. № 71

Графическая часть схемы размещения нестационарного торгового объекта, расположенного по адресу:
г. Приморск, ул. Морская, 57 (внутридомовая территория)

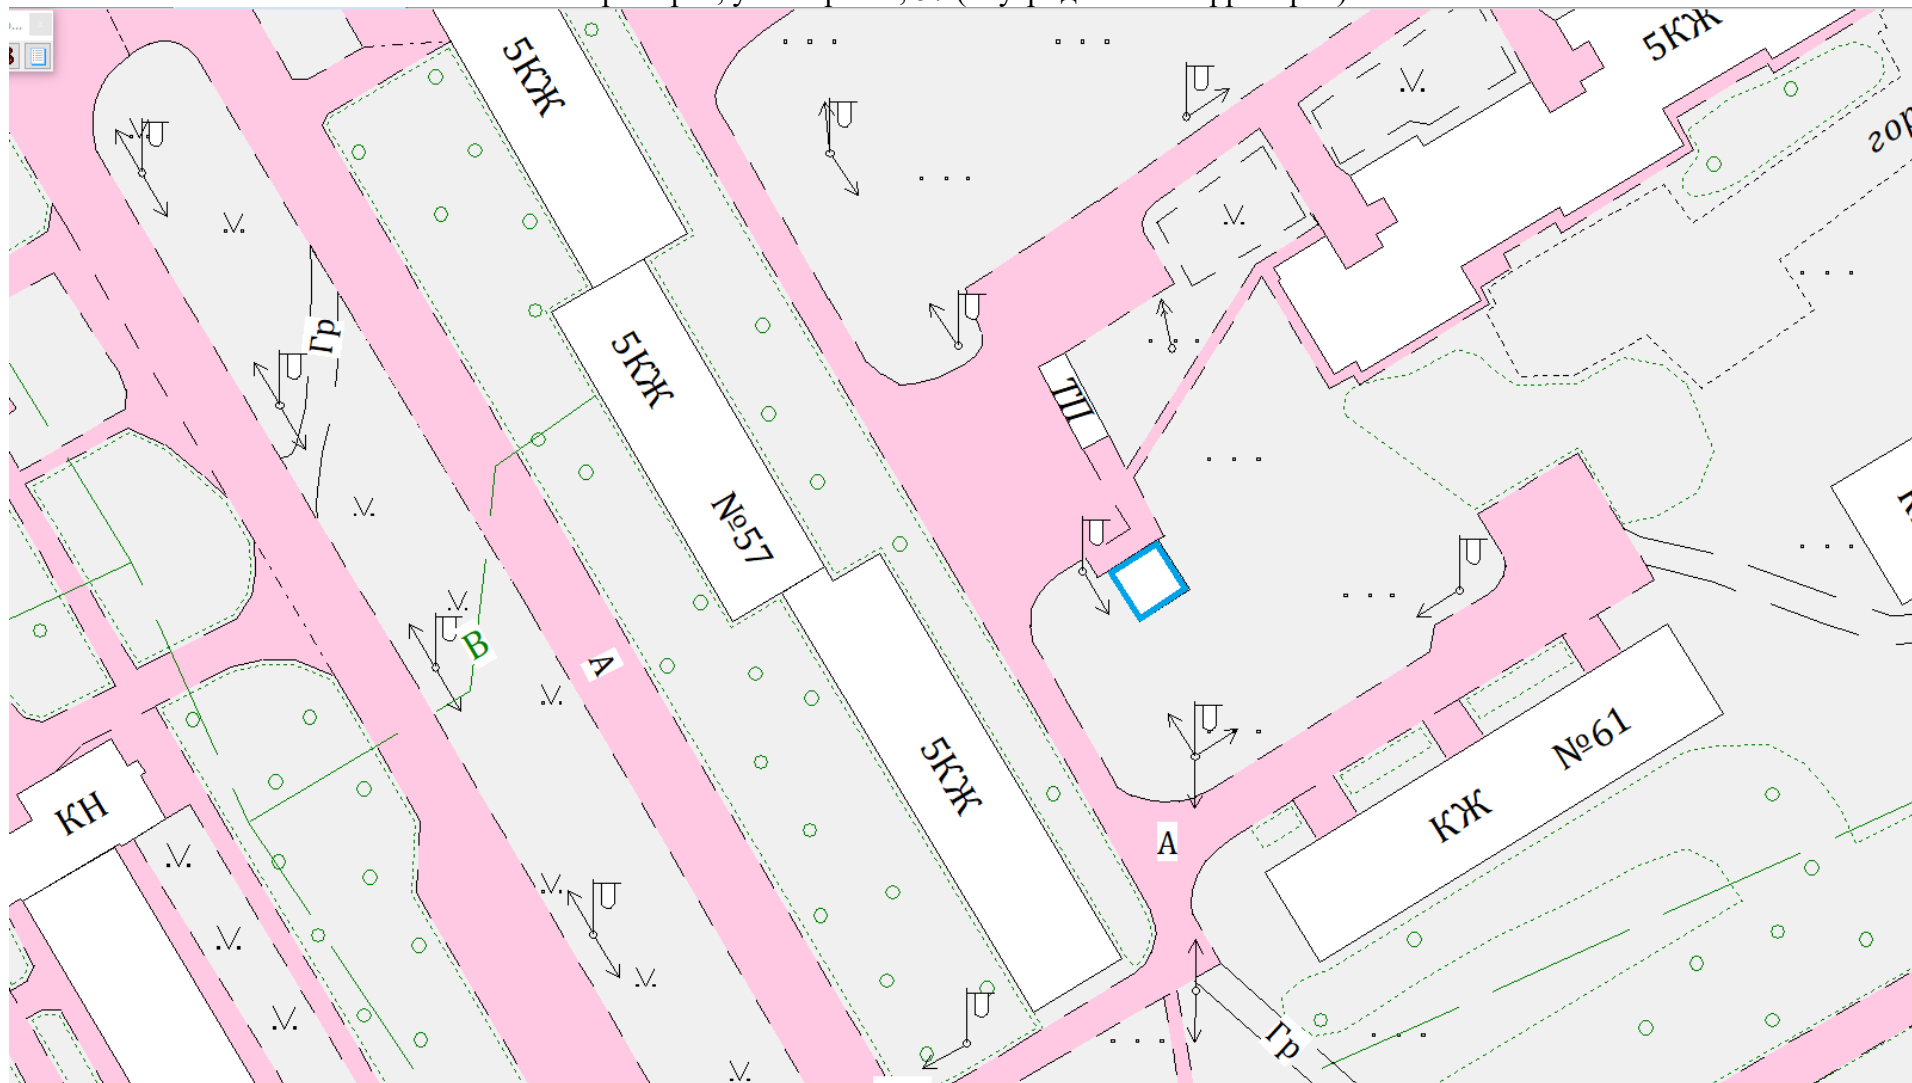


Приложение 25
УТВЕРЖДЕНО
постановлением администрации
Приморского муниципального округа
от 18.07.2025г. № 71

Графическая часть схемы размещения нестационарного торгового объекта, расположенного по адресу:
г. Приморск, ул. Морская, 58 (внутридомовая территория)




Приложение 26
УТВЕРЖДЕНО
постановлением администрации
Приморского муниципального округа
от 18.07.2025г. № 71

Графическая часть схемы размещения нестационарного торгового объекта, расположенного по адресу:
г. Приморск, ул. Морская, 66 и ул. Морская, 65 (возле МКД и школы)

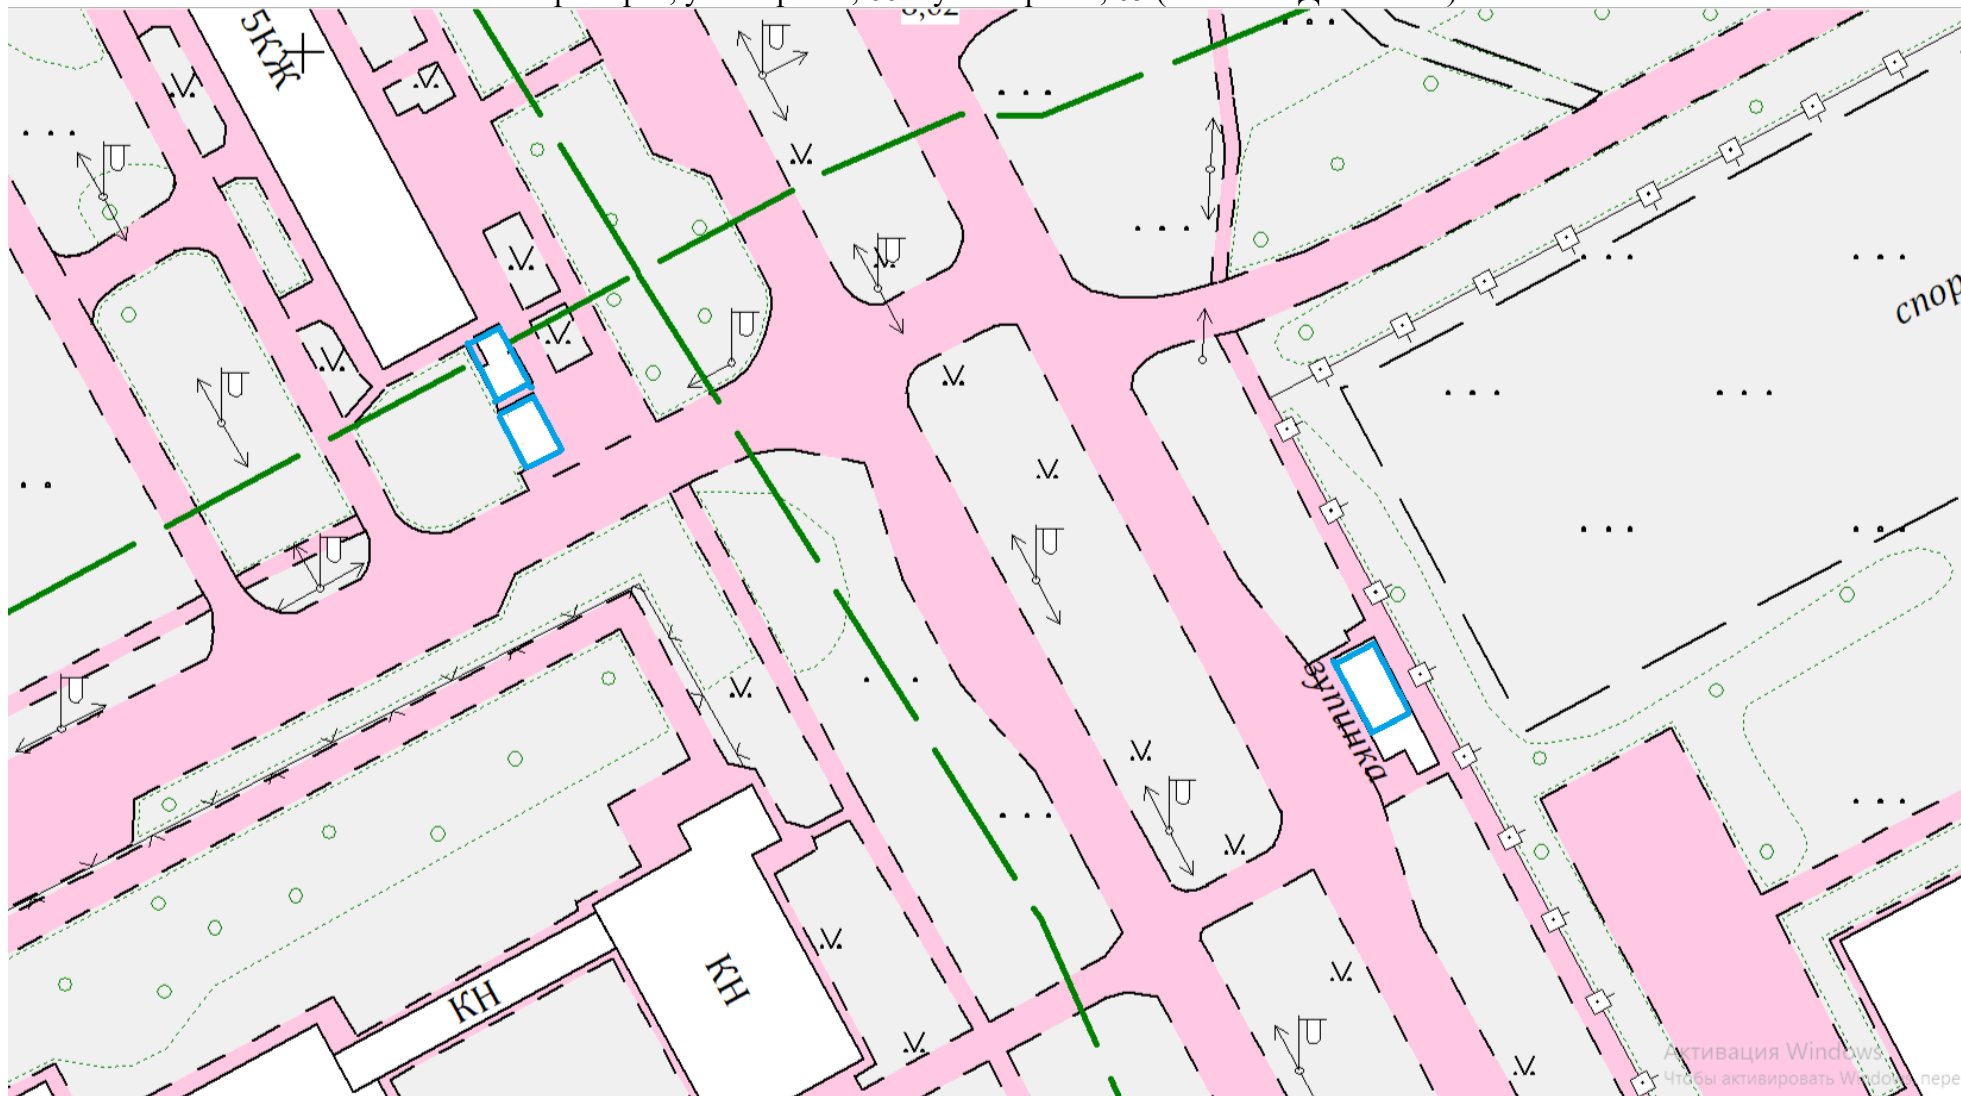

Приложение 27
УТВЕРЖДЕНО
постановлением администрации
Приморского муниципального округа
от 18.07.2025г. № 71

Графическая часть схемы размещения нестационарного торгового объекта, расположенного по адресу:
г. Приморск, ул. Морская, 82 (возле перекрестка и остановки автотранспорта)

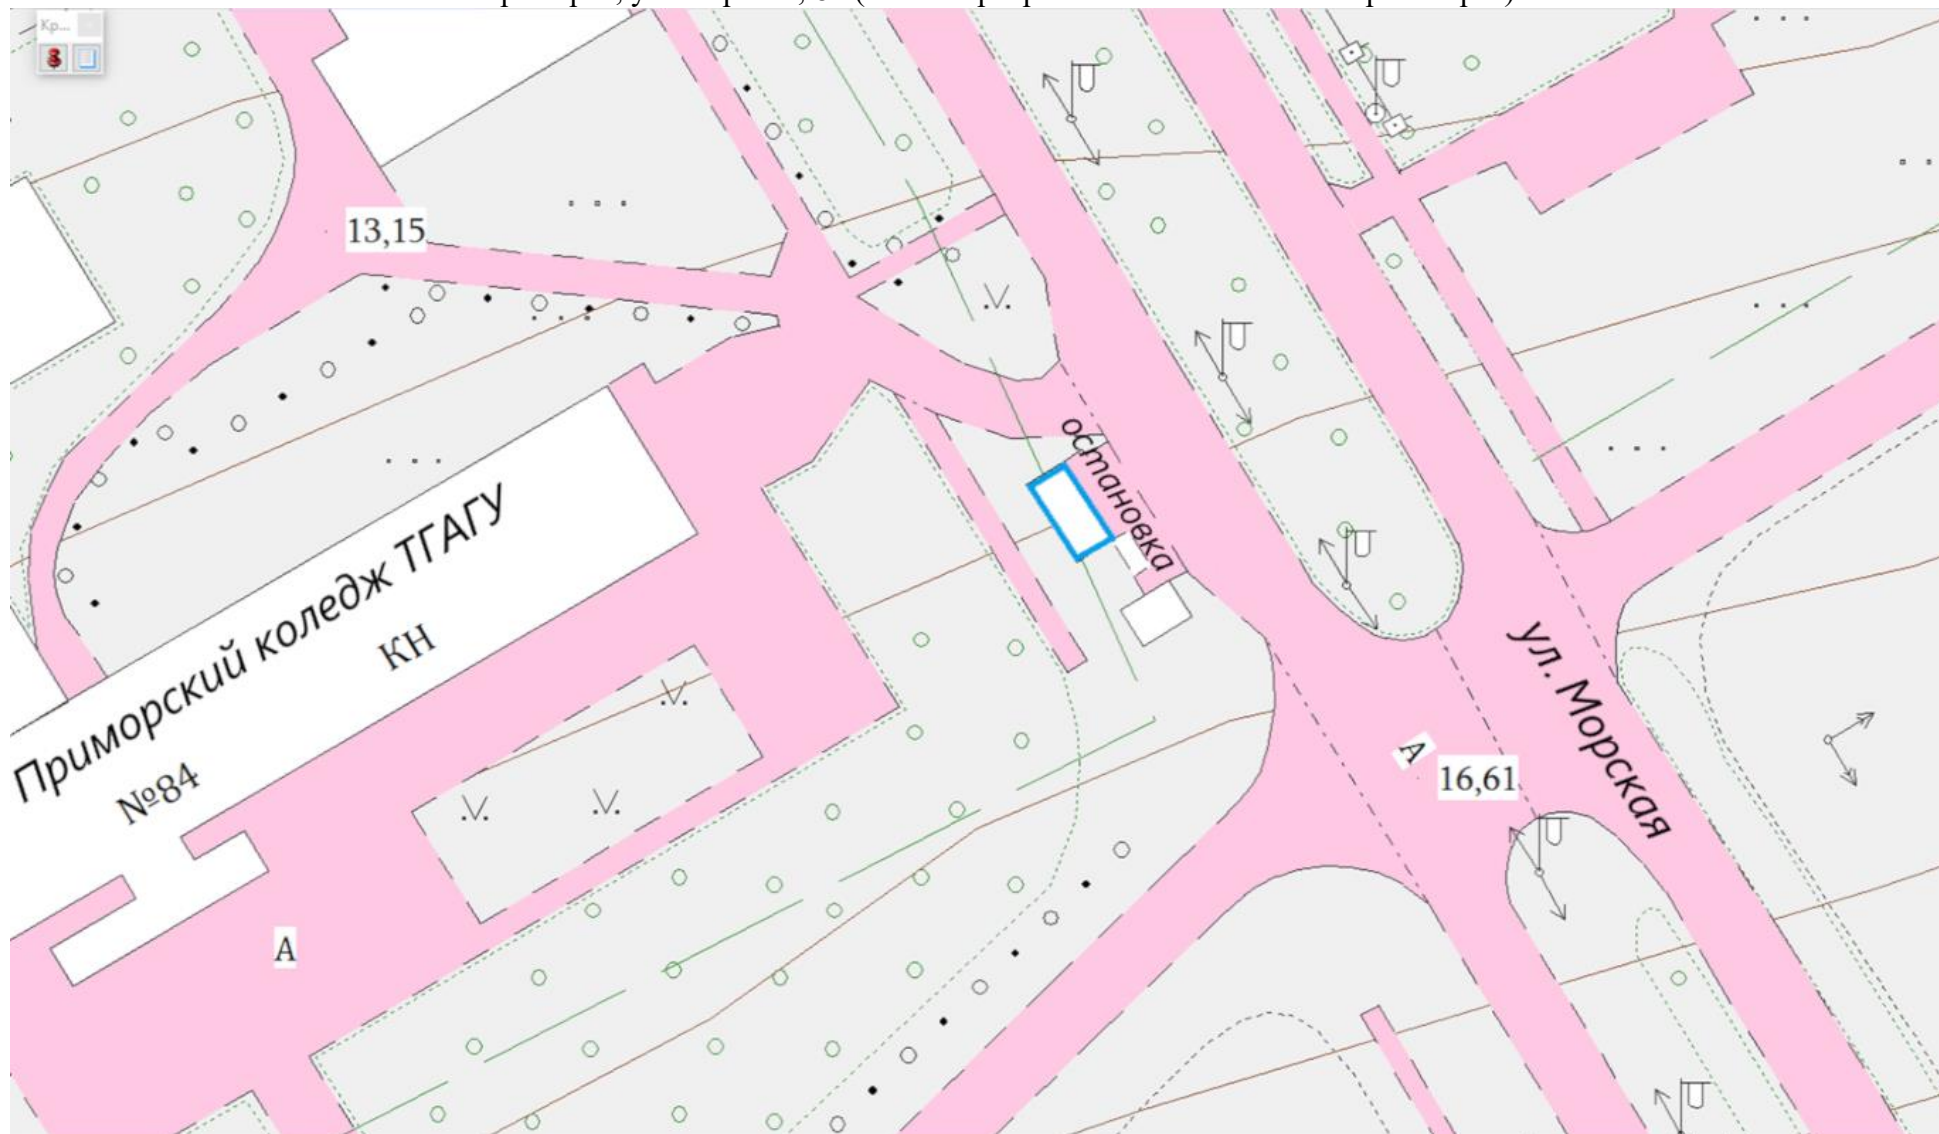


Приложение 28
УТВЕРЖДЕНО
постановлением администрации
Приморского муниципального округа
от 18.07.2025г. № 71

Графическая часть схемы размещения нестационарного торгового объекта, расположенного по адресу:
г. Приморск, ул. Морская/ ул. Курортная (возле перекрестка)



Приложение 29
УТВЕРЖДЕНО
постановлением администрации
Приморского муниципального округа
от 18.07.2025г. № 71

Графическая часть схемы размещения нестационарного торгового объекта, расположенного по адресу:
г. Приморск, ул. Соборная, 77

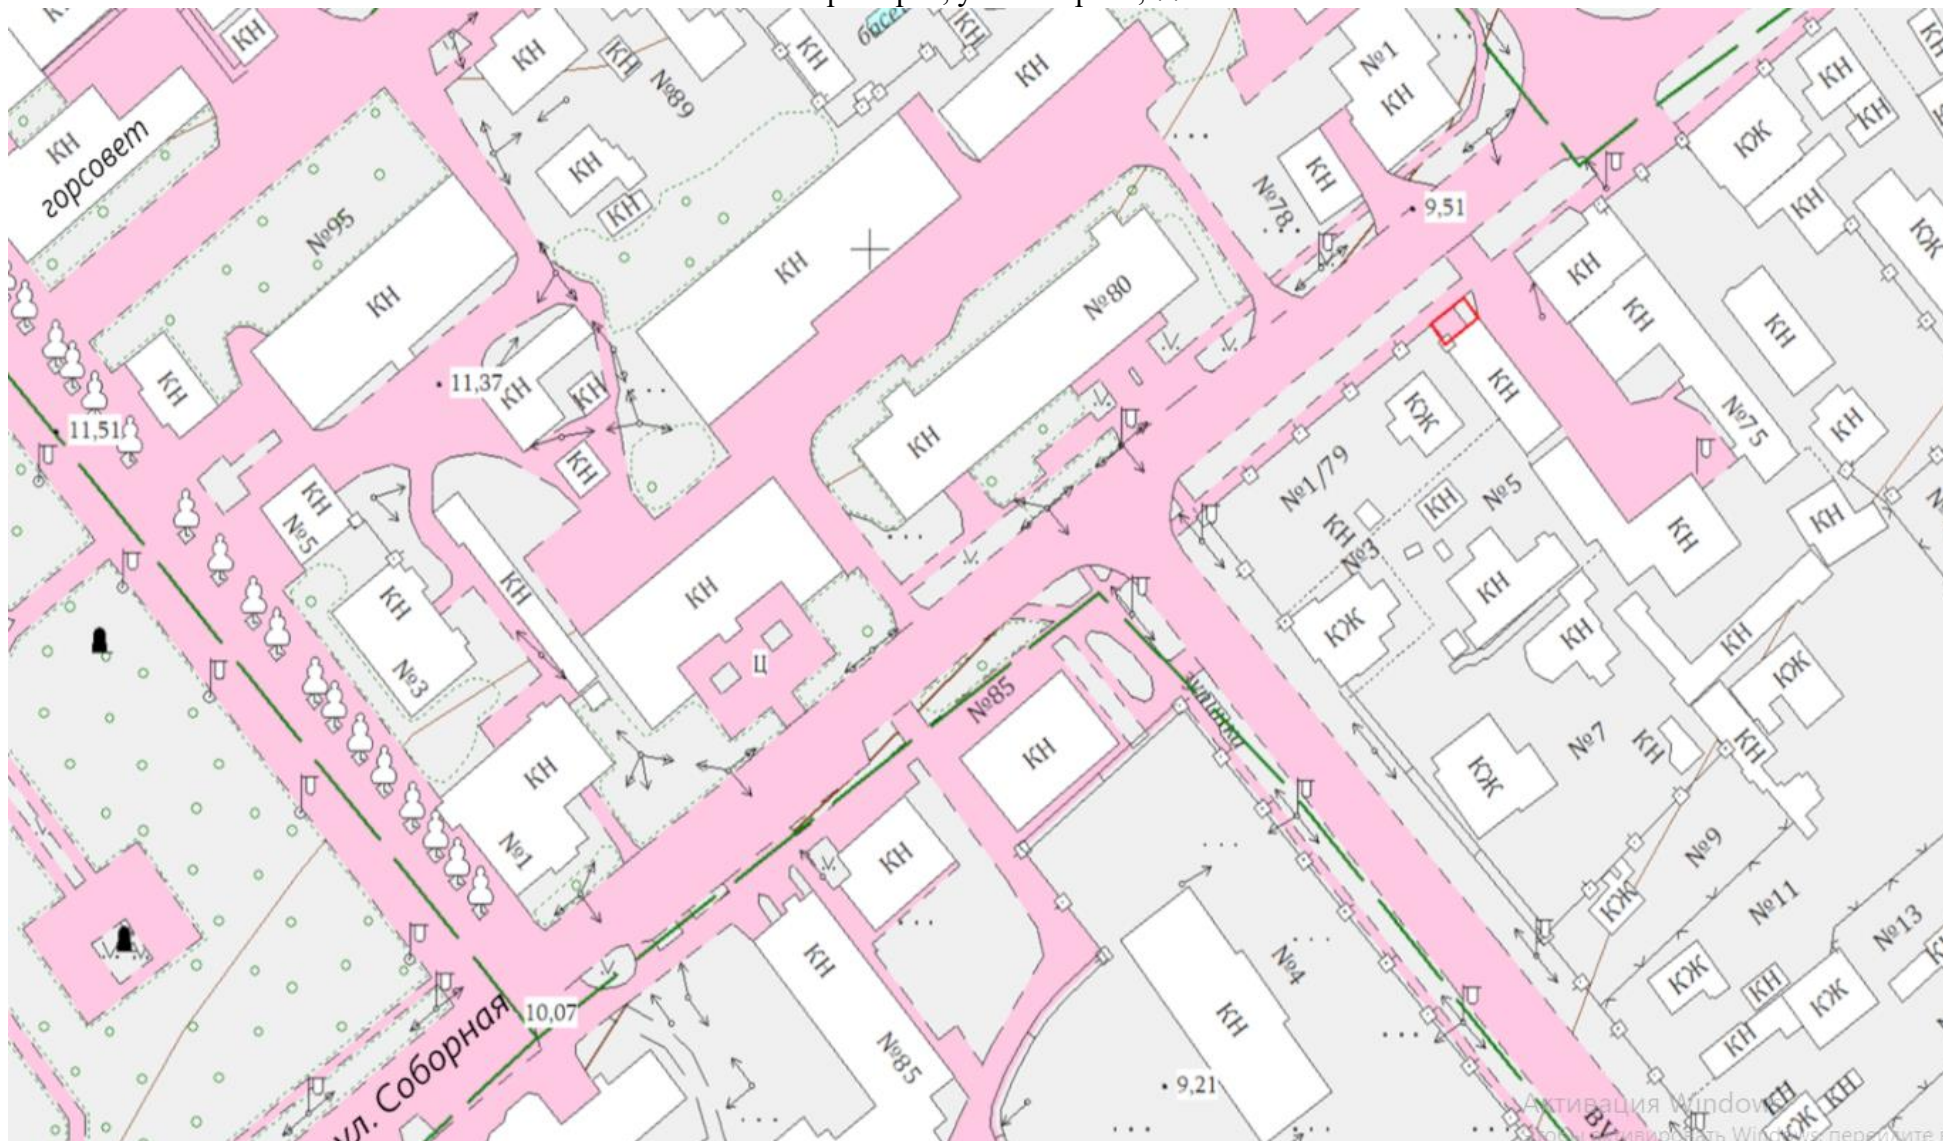

Приложение 30
УТВЕРЖДЕНО
постановлением администрации
Приморского муниципального округа
от 18.07.2025г. № 71

Графическая часть схемы размещения нестационарного торгового объекта, расположенного по адресу:
г. Приморск, ул. Шевченко, 130

